

## Informace k úplné uzavírce silnic II/325 a III/28447 a k dopravnímu opatření

### Důvodem je:

1. silnice III/28447 – Horní Brusnice – oprava mostu ev. č. 28447 – 1 – most směr Zvičina
2. silnice II/325 – Horní Brusnice – oprava mostu ev. č. 325 – 012 – most směr Souvrať

Pro zachování plynulosti provozu s minimálním omezením jsou jednotlivé realizace dohodnuty dle níže upřesněného časového harmonogramu.

### ZAHÁJENÍ OPRAVY MOSTU SMĚR ZVIČINA

- TERMÍN S ÚPLNOU UZÁVĚRKOU SILNICE: **25. 4. 2026 – 15. 7. 2026**
- NÁSLEDOVAT BUDOU DOKONČOVACÍ PRÁCE S PROVOZEM
- OBJÍZDNÁ TRASA PRO AUTOBUSY, SLOŽKY IZS A REZIDENTY JE VEDENA PŘES KOMUNIKACI KOLEM BYTOVÝCH DOMŮ

### ZAHÁJENÍ OPRAVY MOSTU SMĚR SOUVRAŤ

- TERMÍN S ÚPLNOU UZÁVĚRKOU SILNICE: **15. 7. 2026 – 15. 8. 2026**
- NÁSLEDOVAT BUDOU DOKONČOVACÍ PRÁCE S PROVOZEM
- OBJÍZDNÁ TRASA PRO AUTOBUSY, SLOŽKY IZS A REZIDENTY DOLNÍ BRUSNICE JE VEDENA PŘES POLNÍ KOMUNIKACI ZE SMĚRU SOUVRAŤ NA DOLNÍ BRUSNICI
- PO DOBU UZÁVĚRKY MOSTU BUDE PŘESUNUTA NA ZAČATEK POLNÍ KOMUNIKACE ZASTÁVKA HORNÍ BRUSNICE ODB. SOUVRAŤ, KTERÁ JE U MOSTU

**DALŠÍ OMEZENÍ DOPRAVY VE SMĚRU DVŮR KRÁLOVÉ NAD LABEM**

### OPRAVA SILNICE BÍLÁ TŘEMEŠNÁ A NOVÉ LESY – ZOO

- TERMÍN S ÚPLNOU UZÁVĚRKOU SILNICE: **07. 4. 2026 – 25. 5. 2026**

**Z DŮVODU NEOČEKÁVANÝCH VLIVŮ S DOPADEM NA REALIZACI SE MŮŽOU JEDNOTLIVÉ TERMÍNY MĚNIT!!!**




**SITUACE OBJÍZDNÝCH TRAS JSOU UVEDENY V PŘÍLOHÁCH DOPRAVNĚ INŽENÝRSKÉHO OPATŘENÍ**

# Most ev.č. 28447-1 Horní Brusnice

termín : 25.4.2026 – 15.7.2026







## MOST SMĚR ZVIČINA

### SITUACE SEVER

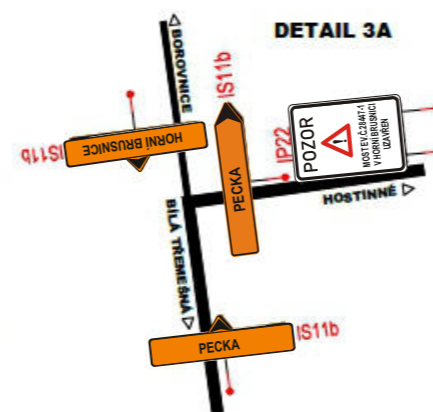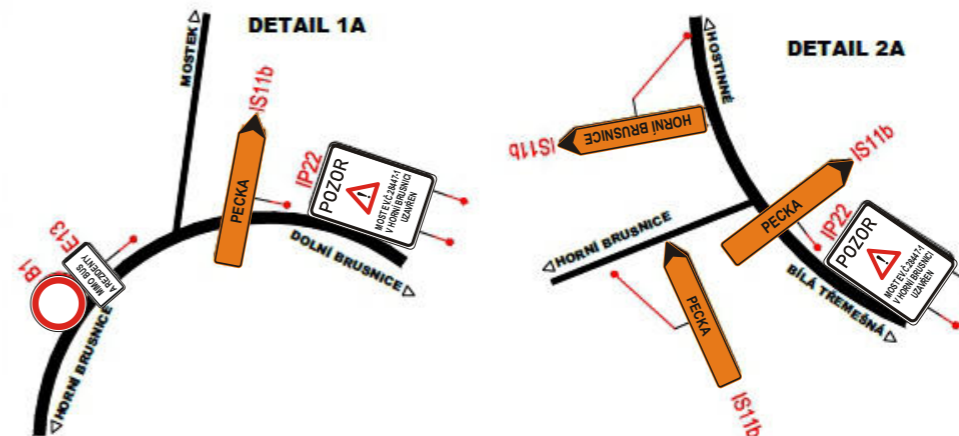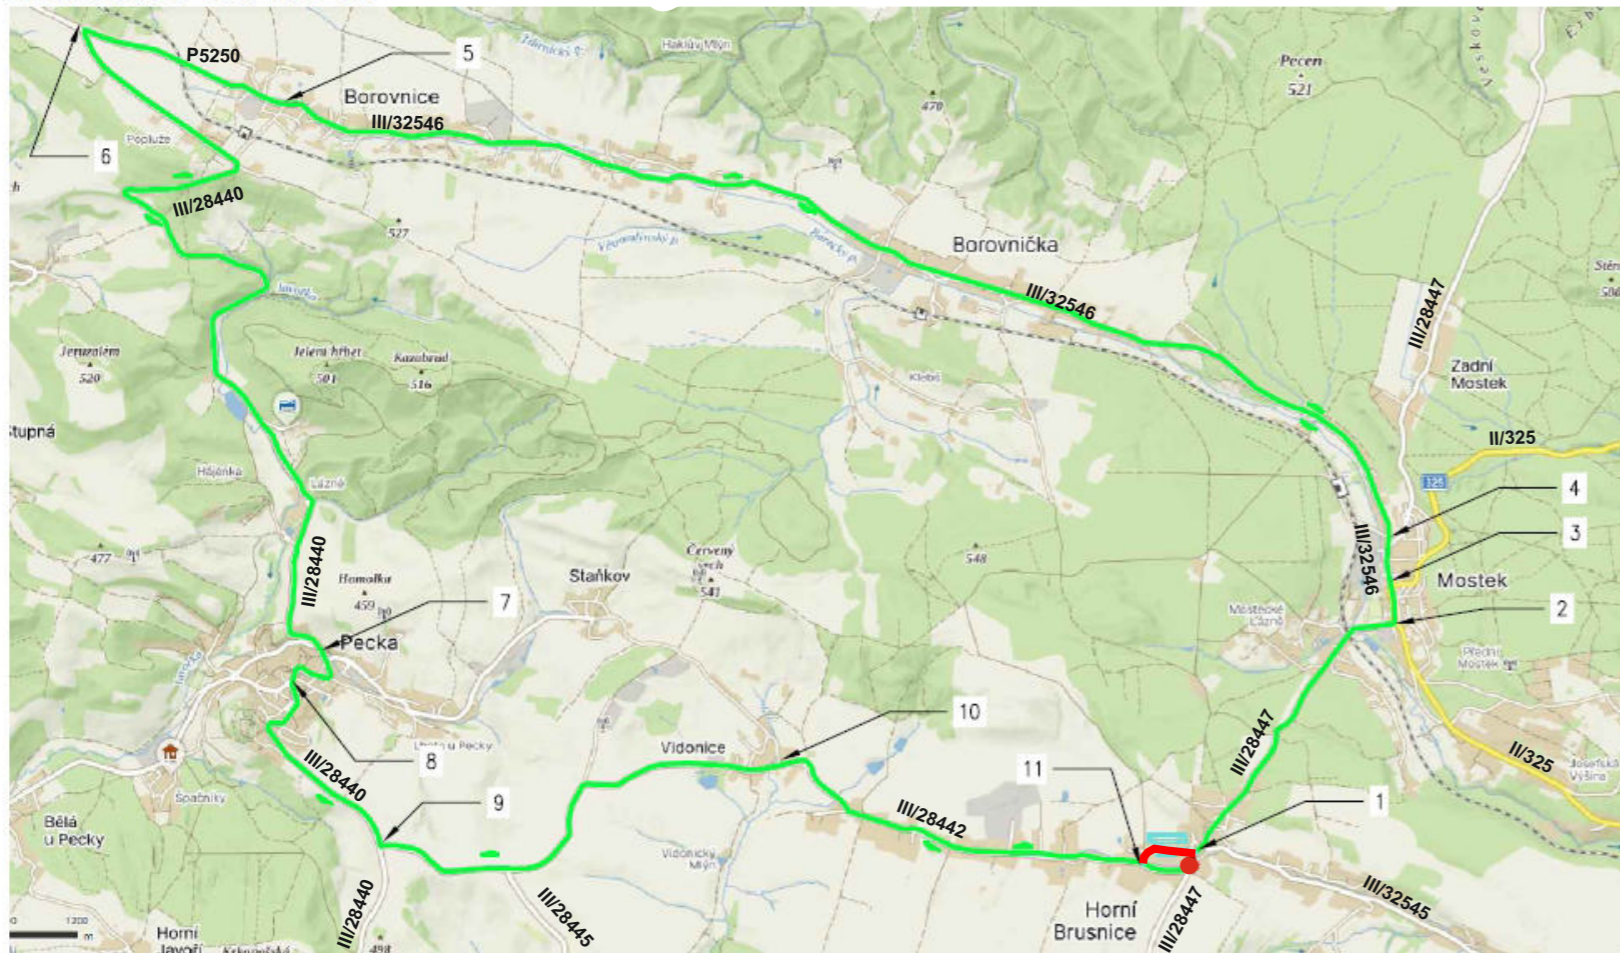

### LEGENDA OBJÍZDNÝCH TRAS:











- UZÁVĚRA ÚPLNÁ
- OBJÍZDNÁ TRASA PRO VOZIDLA DO 11t
- OBJÍZDNÁ TRASA PRO AUTOBUSY, VOZIDLA IZS A REZIDENTY

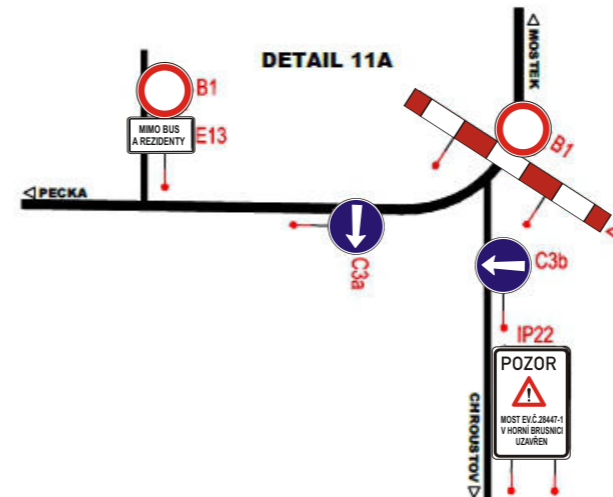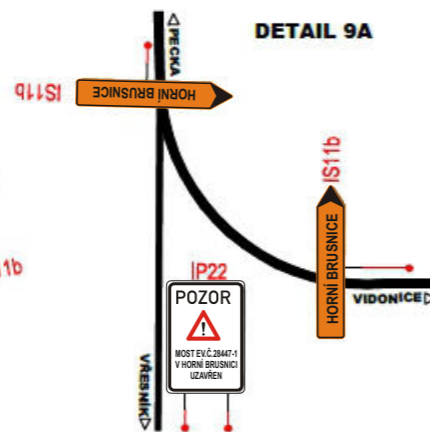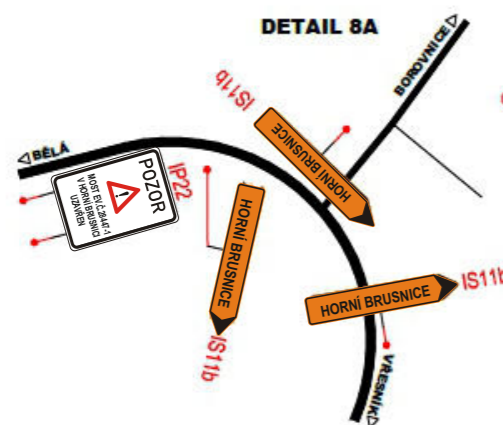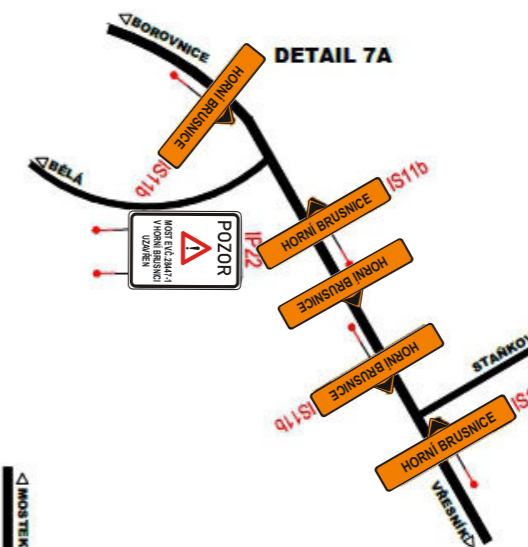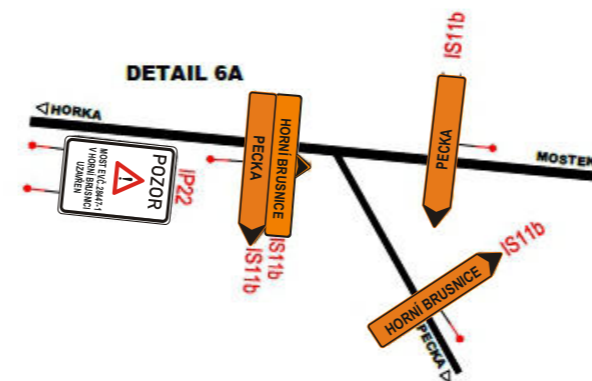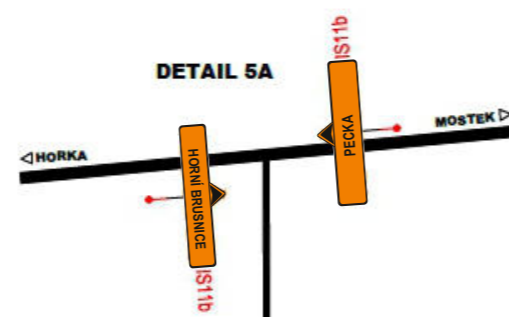

# Most ev.č. 28447-1 Horní Brusnice

termín : 15.7.2026 - 15.8.2026

## SITUACE JIH

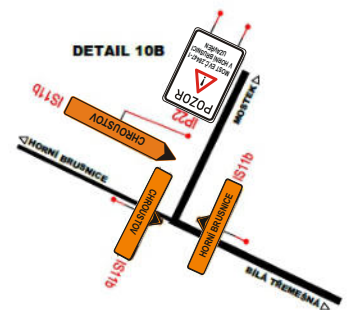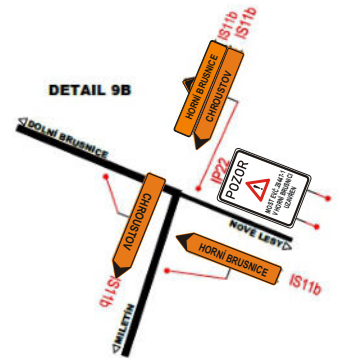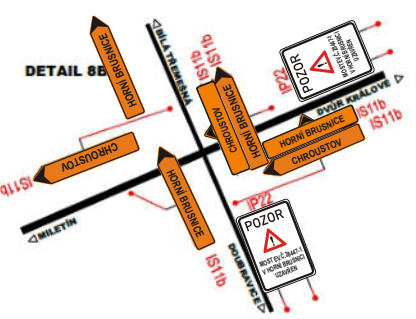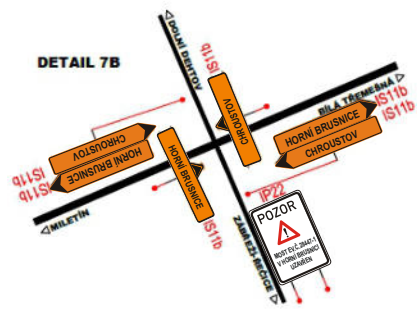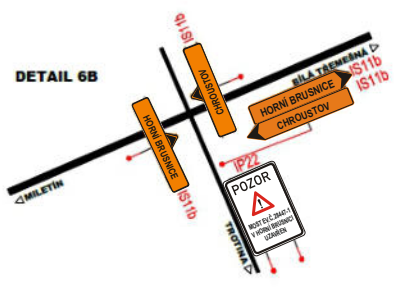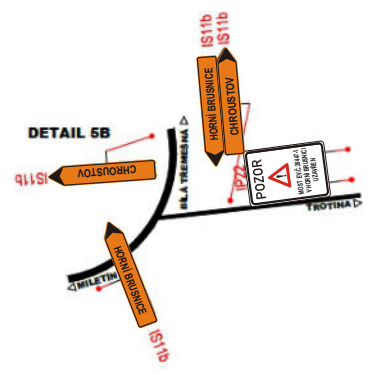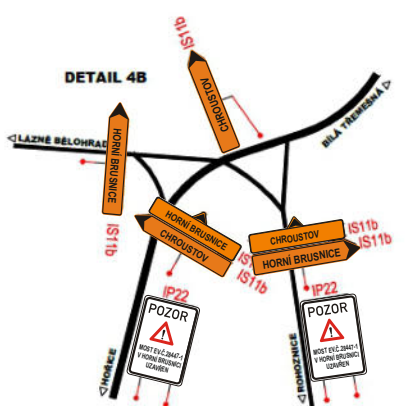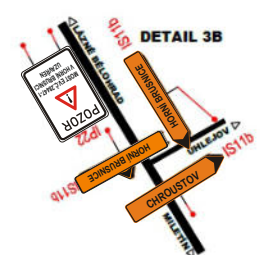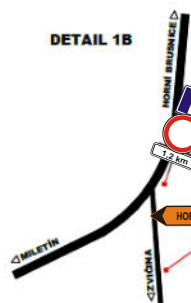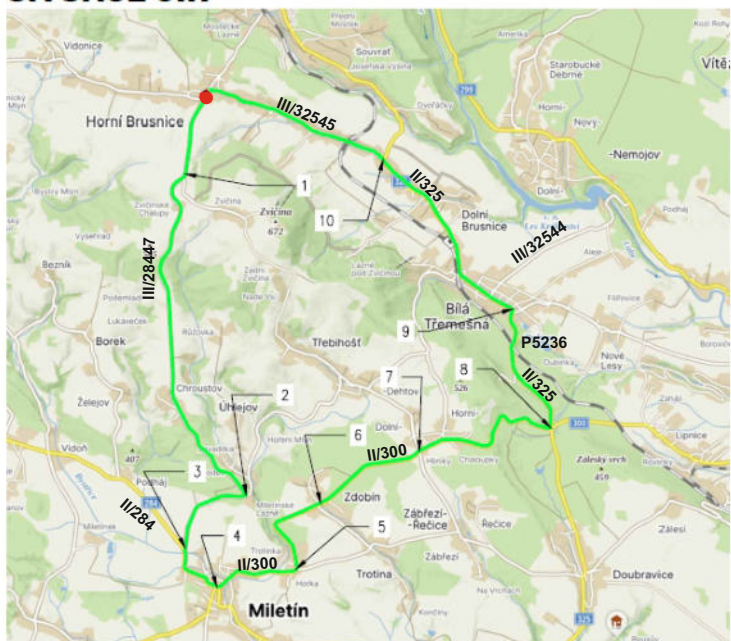


# II/325 Horní Brusnice, oprava mostu ev.č. 325 - 012

termín : 15.7.2026 – 15.8.2026

## MOST SMĚR SOUVRAŘ


### SITUACE DIO

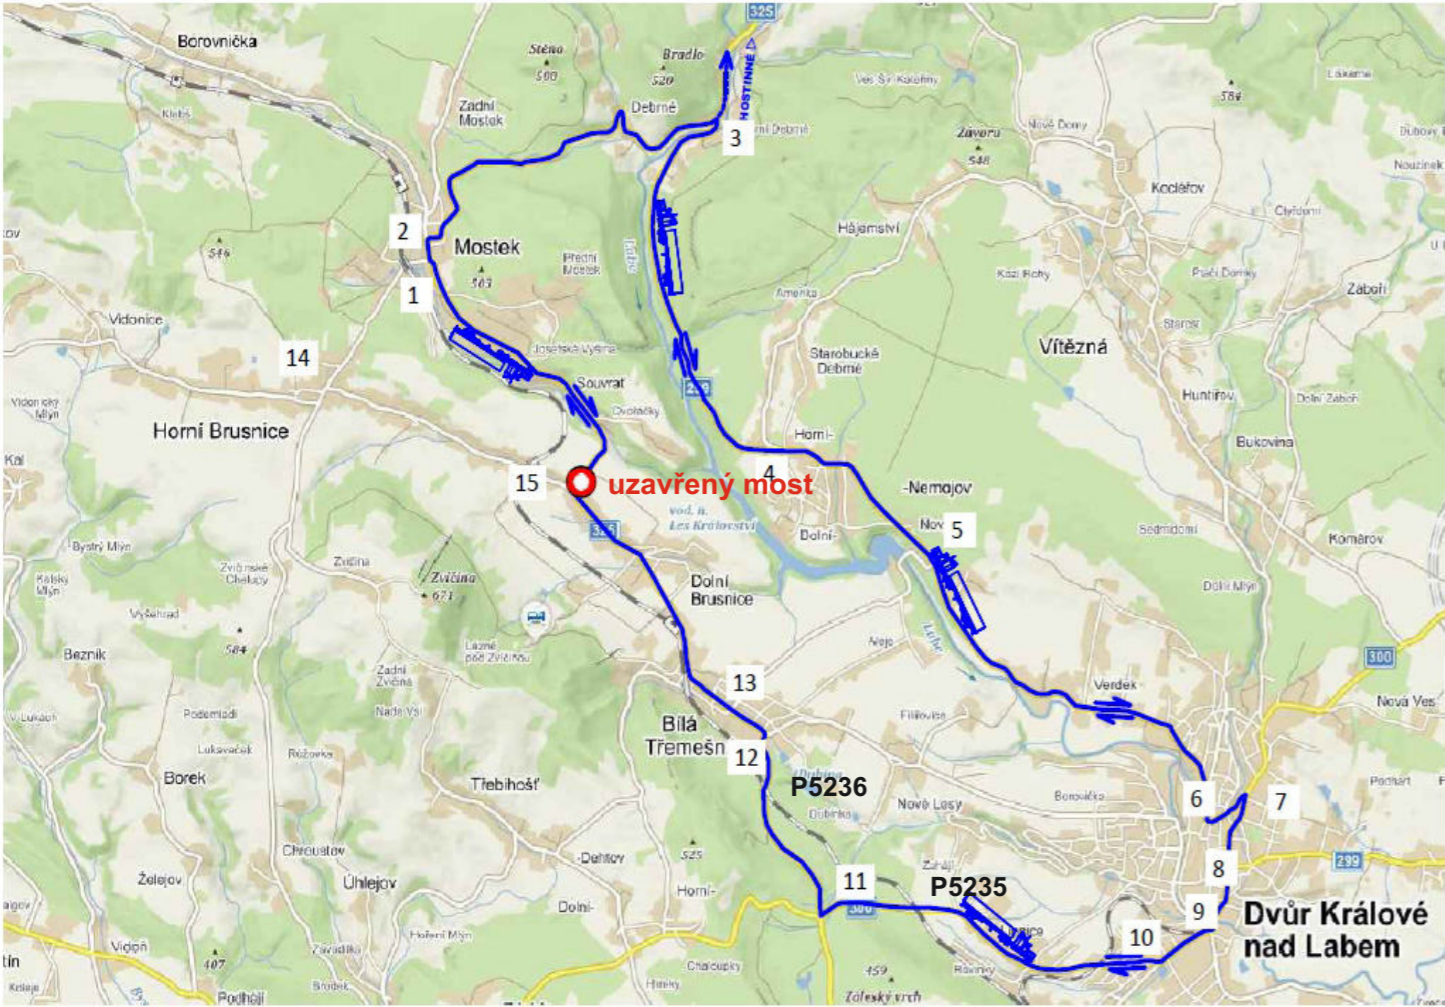


Detail 1




Detail 2

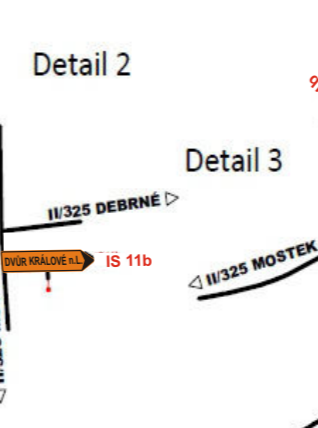

Detail 3

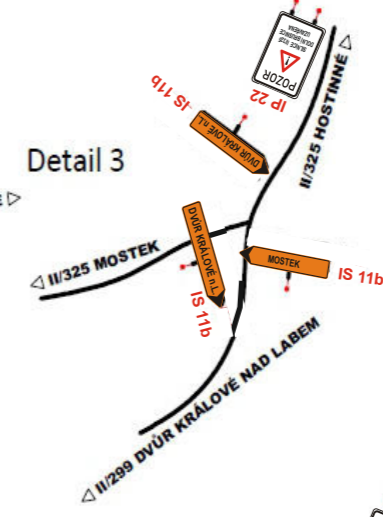

Detail 4

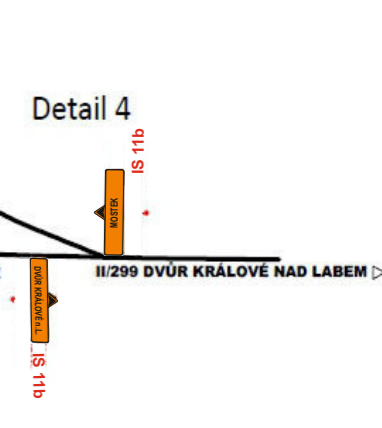


Detail 5




Detail 6




Detail 7

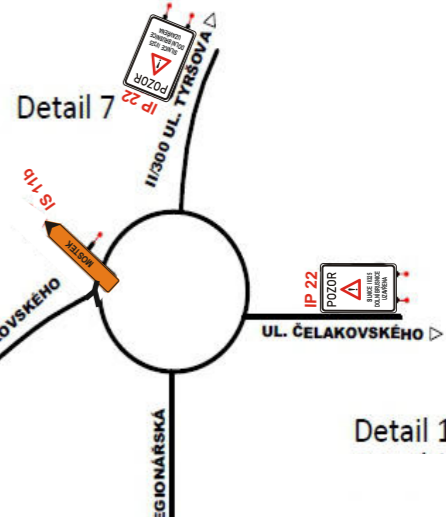


Detail 15 (CELÁ KŘÍŽOVATKA)

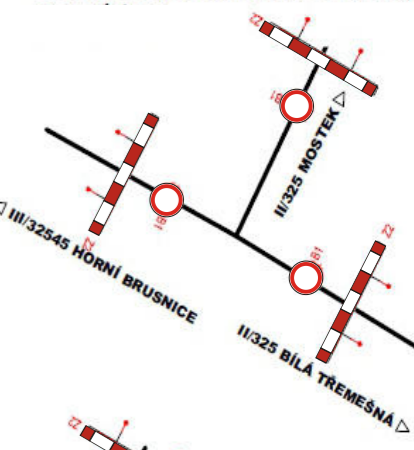


Detail 8

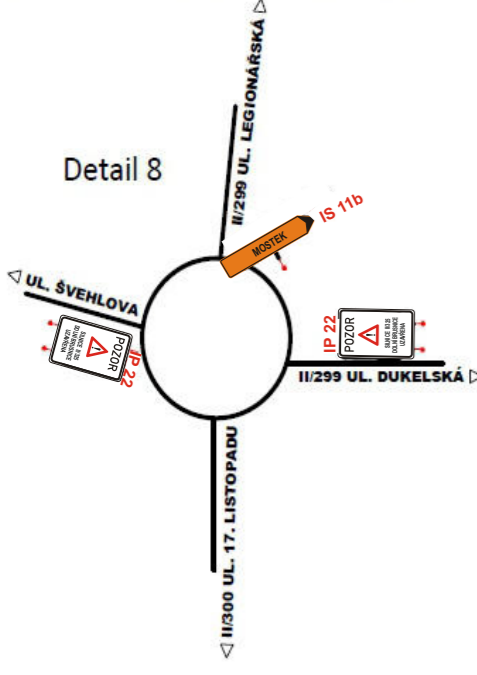


Detail 9

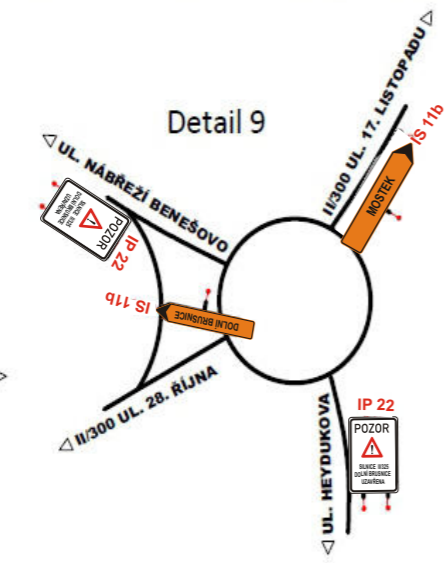

Detail 10

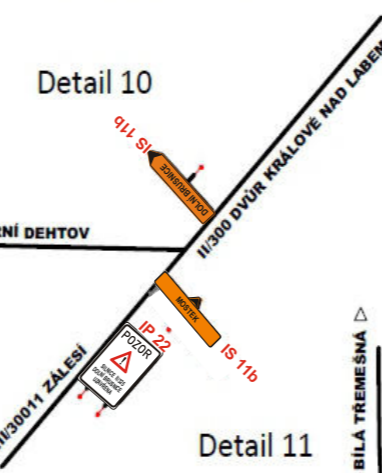


Detail 11

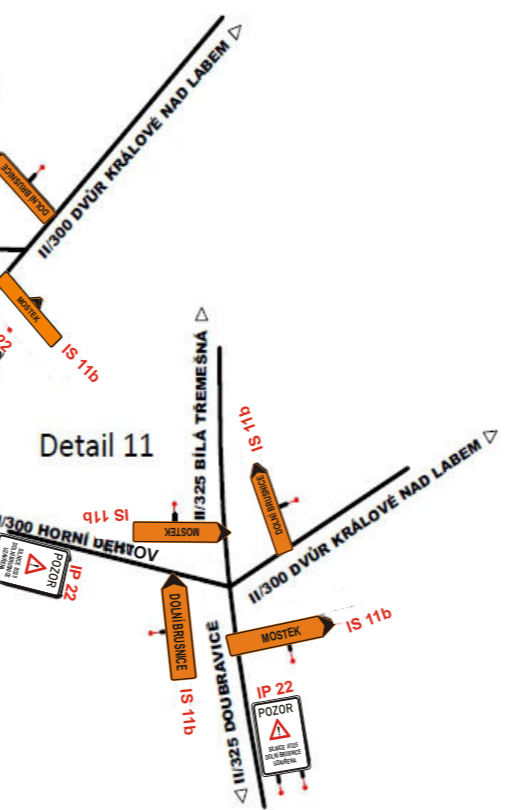


Detail 12



Detail 14

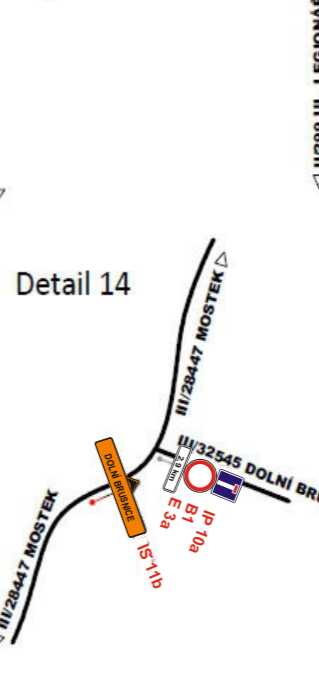


Detail 15 (POUZE MOST)

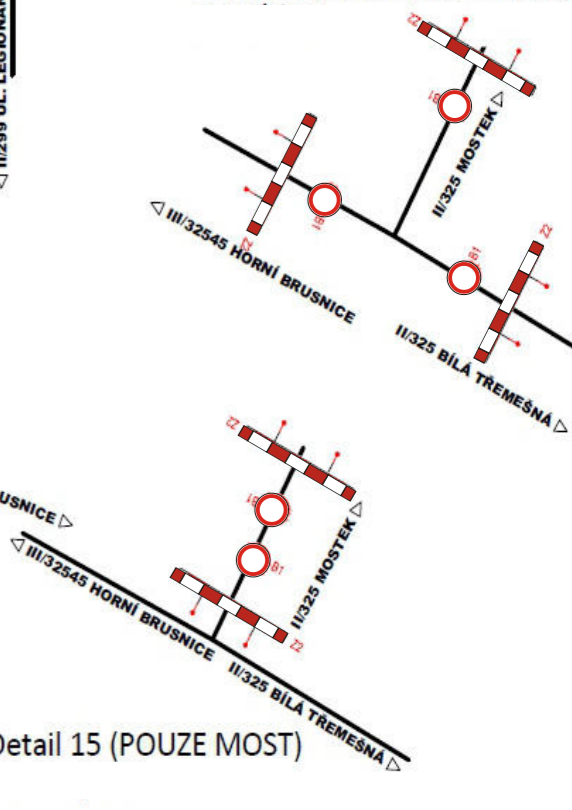


# SITUACE OBJÍZDNÉ TRASY PRO IZS, BUS A REZIDENTY PŘI UZAVŘENÍ CELÉ KŘIŽOVATKY



## PŘESUN ZASTÁVEK V DOLNÍ BRUSNICI

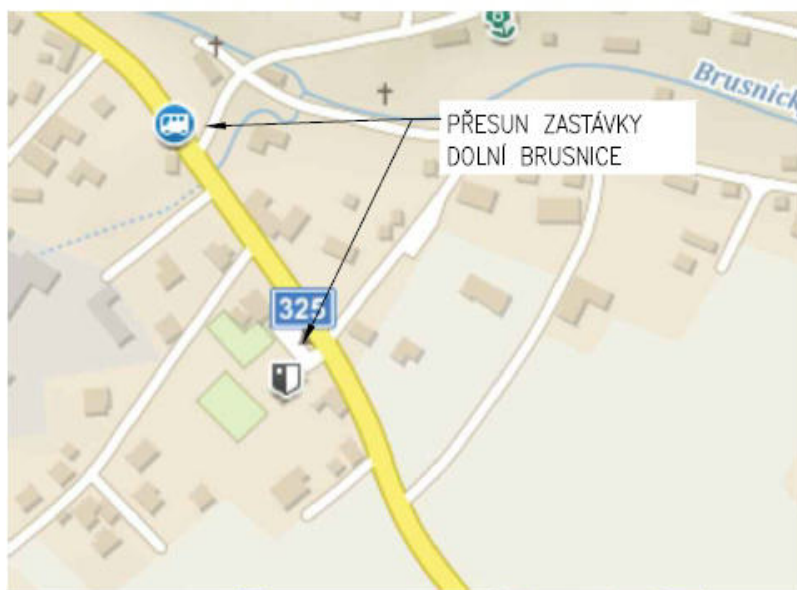

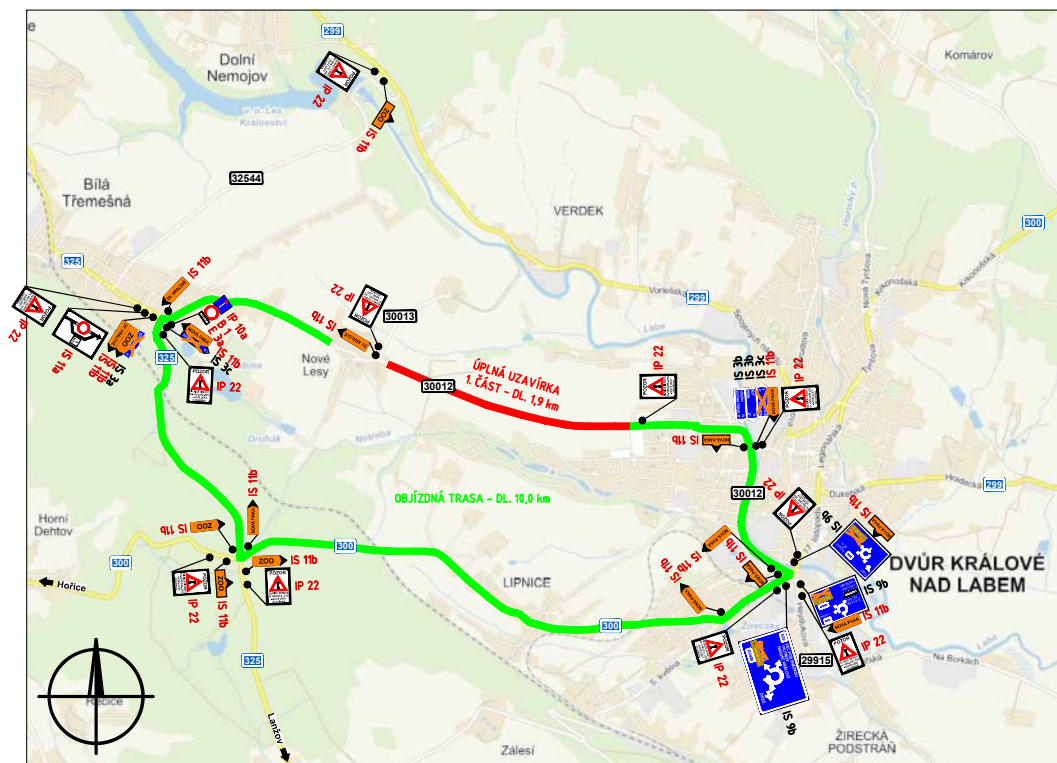

## II. ETAPA - Dvůr Králové n. L. - Nové Lesy "III/30012 DVŮR KRÁLOVÉ NAD LABEM - - KŘÍŽOVATKA S II/325" SO.180 DOPRAVNĚ INŽENÝRSKÉ OPATŘENÍ

Termín od 7.4.2026 do 9.4.2026 - etapa I.

2.	Úprava PD - Diagnostika PAU	06.2021	Bc. P. Syrovátka
1.	Revize PD	05.2018	Bc. P. Syrovátka
Č. změny	Popis/důvod změny	Datum	Provedl

Km 2,123 - km 4,948

Zodp. projektant Ing. S. Janák	Vypracoval Bc. P. Syrovátka	Č. záznamy 026/15-2	<b>DiK</b> Janák, s.r.o. Dopravně inženýrská kancelář nábreží Václava Havla 207 TRUTNOV
Místo Dvůr Králové n.L.- Nové Lesy	Kraj Královéhradecký	Datum 10.2015	
Investor Královéhradecký kraj, Pivovarské nám. 1245, Hradec Králové			Stupeň DSP a PDPS
II. ETAPA - Dvůr Králové n. L. - Nové Lesy "III/30012 DVŮR KRÁLOVÉ NAD LABEM - KŘÍŽOVATKA S II/325" SO.180 DOPRAVNĚ INŽENÝRSKÉ OPATŘENÍ SITUACE DIO - OBJÍZDNÉ TRASY - 1. ČÁST			A048 - A023 Měřítko 1:25 000
			<b>C.2.2a</b>

