


OŽK SE BUDE DĚLAT PŘI (3 A 4 FÁZI) od 9.7.2018 - 22.7.2018 v tomto období 5 dní

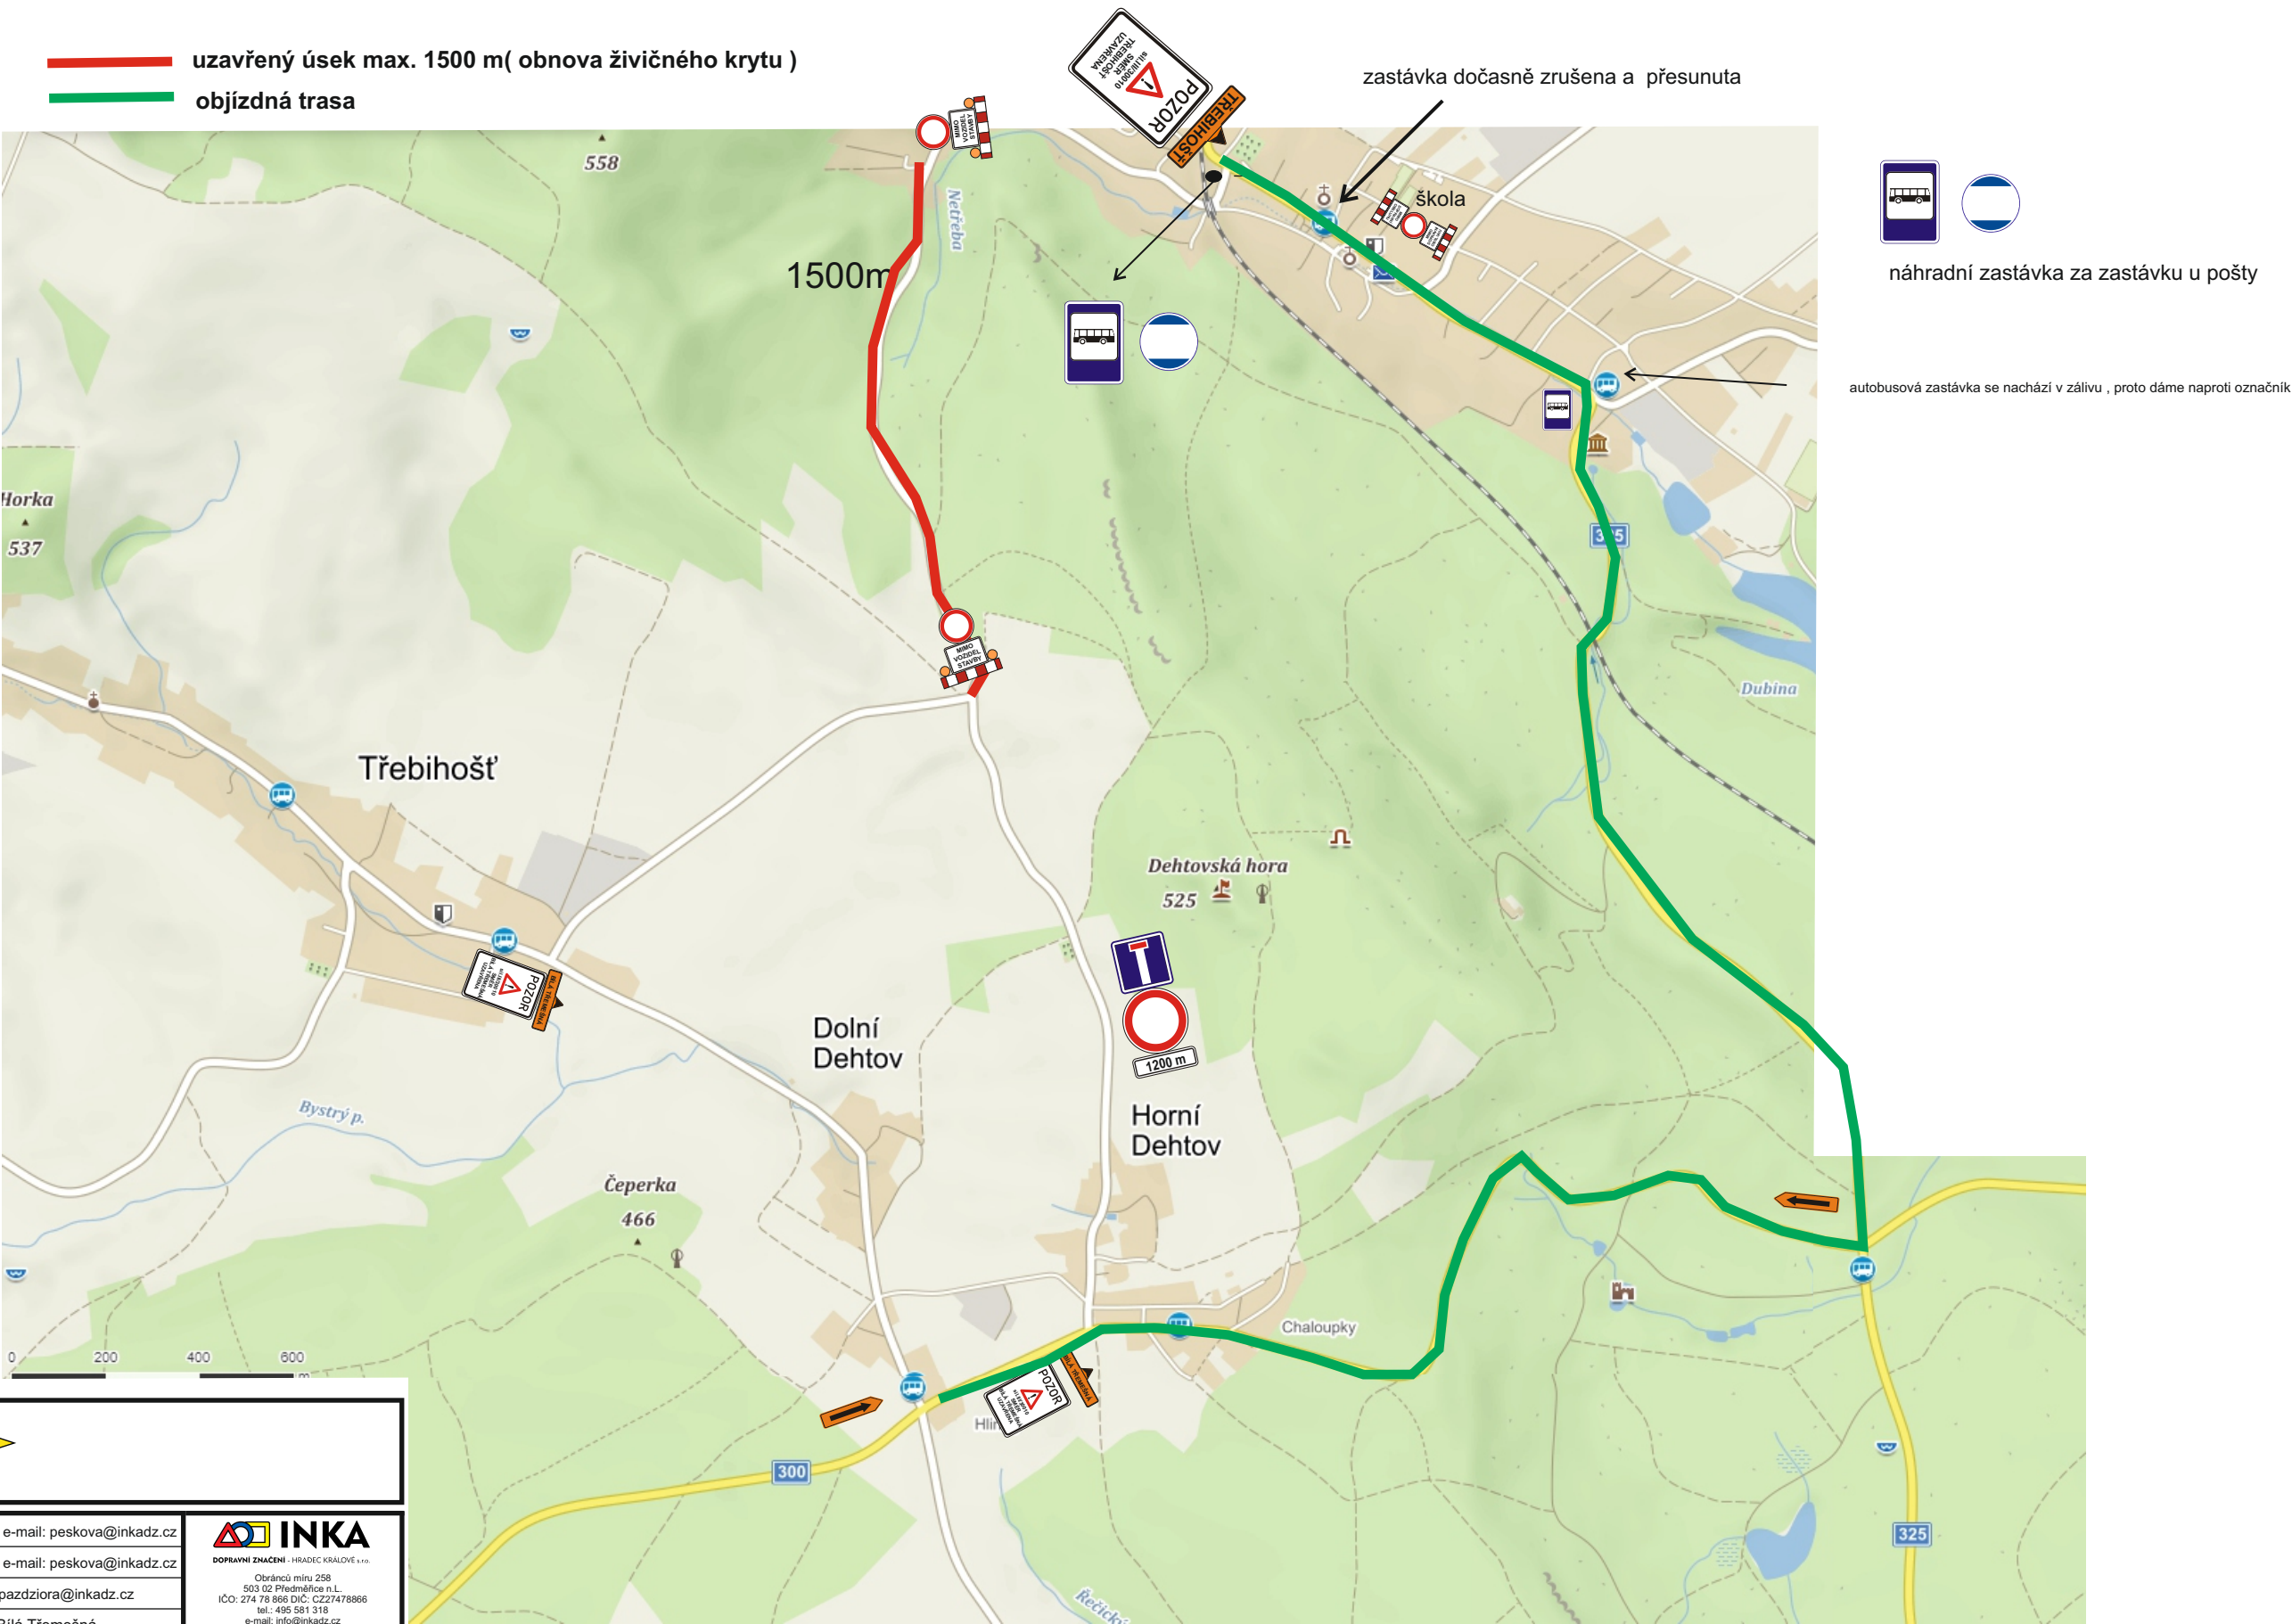

Zhotovitel:		 Colas CZ	
Kreslil:	PhDr. Denisa Pešková / tel.: 731 650 587 / e-mail: peskova@inkadz.cz		
Zodp. projektant:	PhDr. Denisa Pešková / tel.: 731 650 587 / e-mail: peskova@inkadz.cz		
Kontroloval:	Jan Pazdziora / tel.: 605 273 134 / e-mail: pazdziora@inkadz.cz		
Kraj: Královéhradecký	Okres: Trutnov	Obec: Bílá Třemešná	
Akce:		Obnova živičného krytu na sil. III/30010 DOPRAVNĚ INŽENÝRSKÁ OPATŘENÍ	
		DATUM	1.6.2018
		Č.ZAKÁZKY	18279
		STUPEŇ PD	DIO
		MĚŘÍTKO	-
		FORMÁT	A3