




— UZAVŘENÝ ÚSEK
— OBJÍZDNÁ TRASA

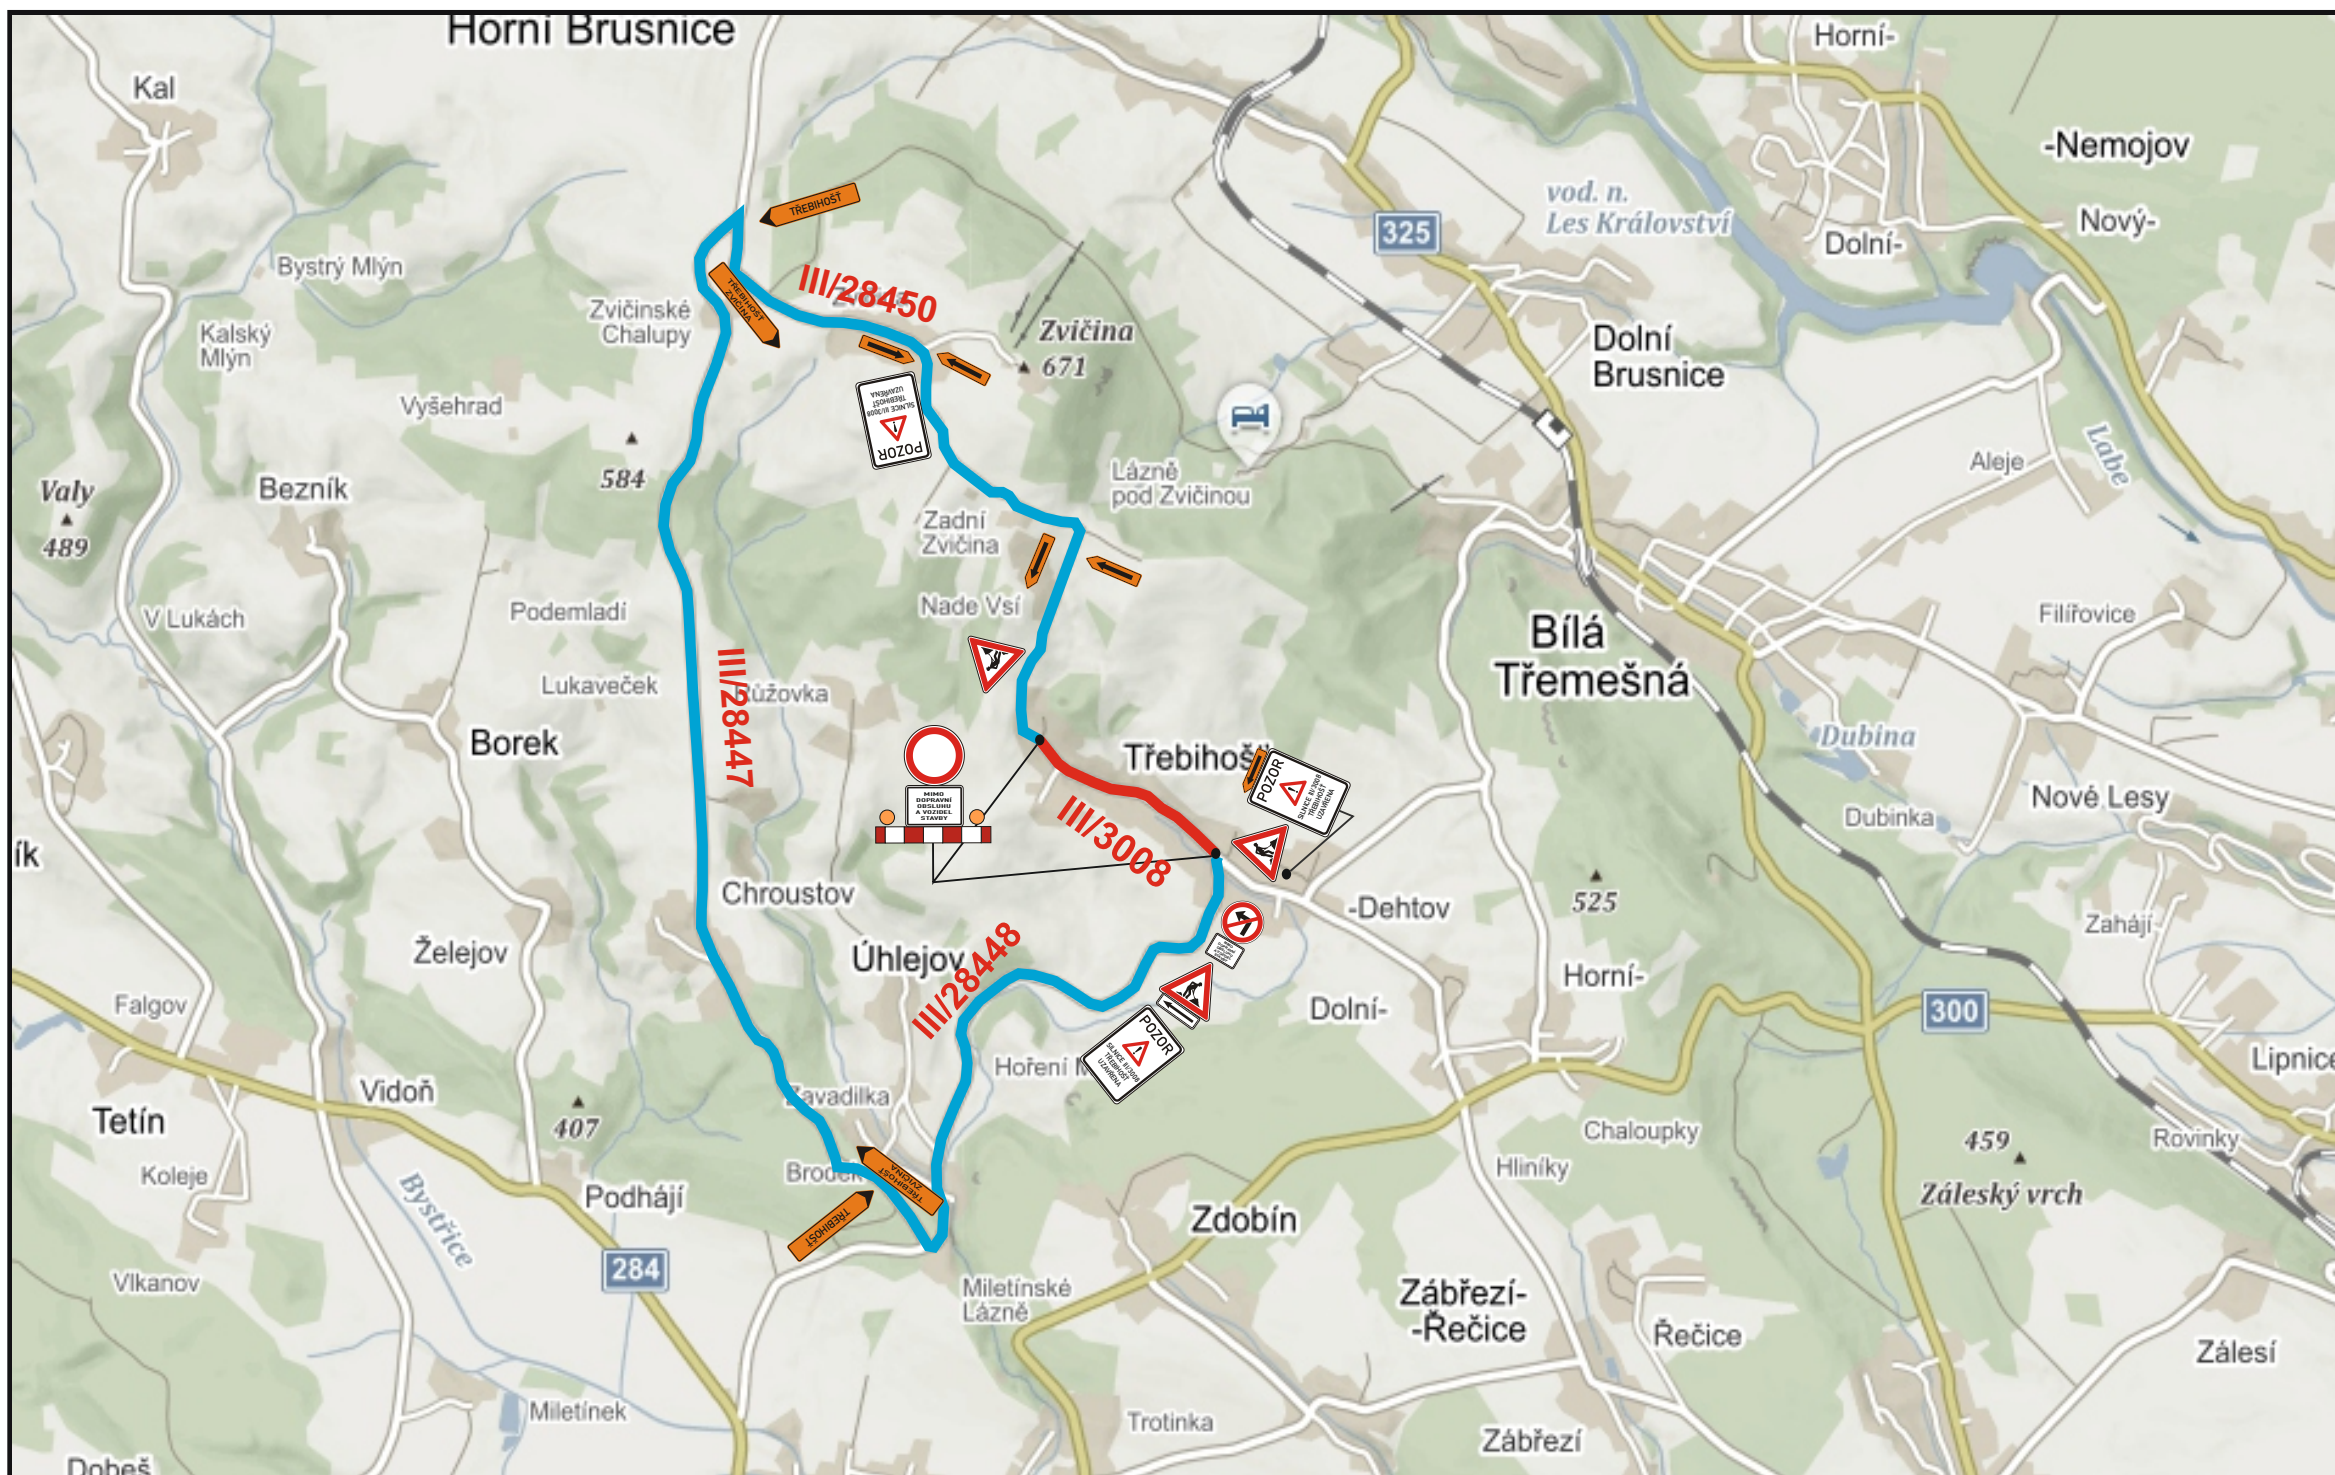

Objednatel:				
Autor projektu		DIOZ - dopravní značení		
Kreslil		Jaroslav Michek - 777 814 646		
Kraj: Královéhradecký	Okres: Dvůr Králové	Obec: Třebihošť		 Jaroslav Michek Polizy 4, 503 26 Osice tel. + 420 777 814 646, e-mail: info@dioz.cz www.dioz.cz IČO: 68461135 DIČ: CZ6709060347
Akce: III/3008 - Třebihošť				
ETAPA 1				
DOPRAVNĚ INŽENÝRSKÁ OPATŘENÍ				
16.7.2018 - 30.9.2018				
Datum		06/2018		
Stupeň PD		DIO		
Měřítko		-		
Formát		2xA4		