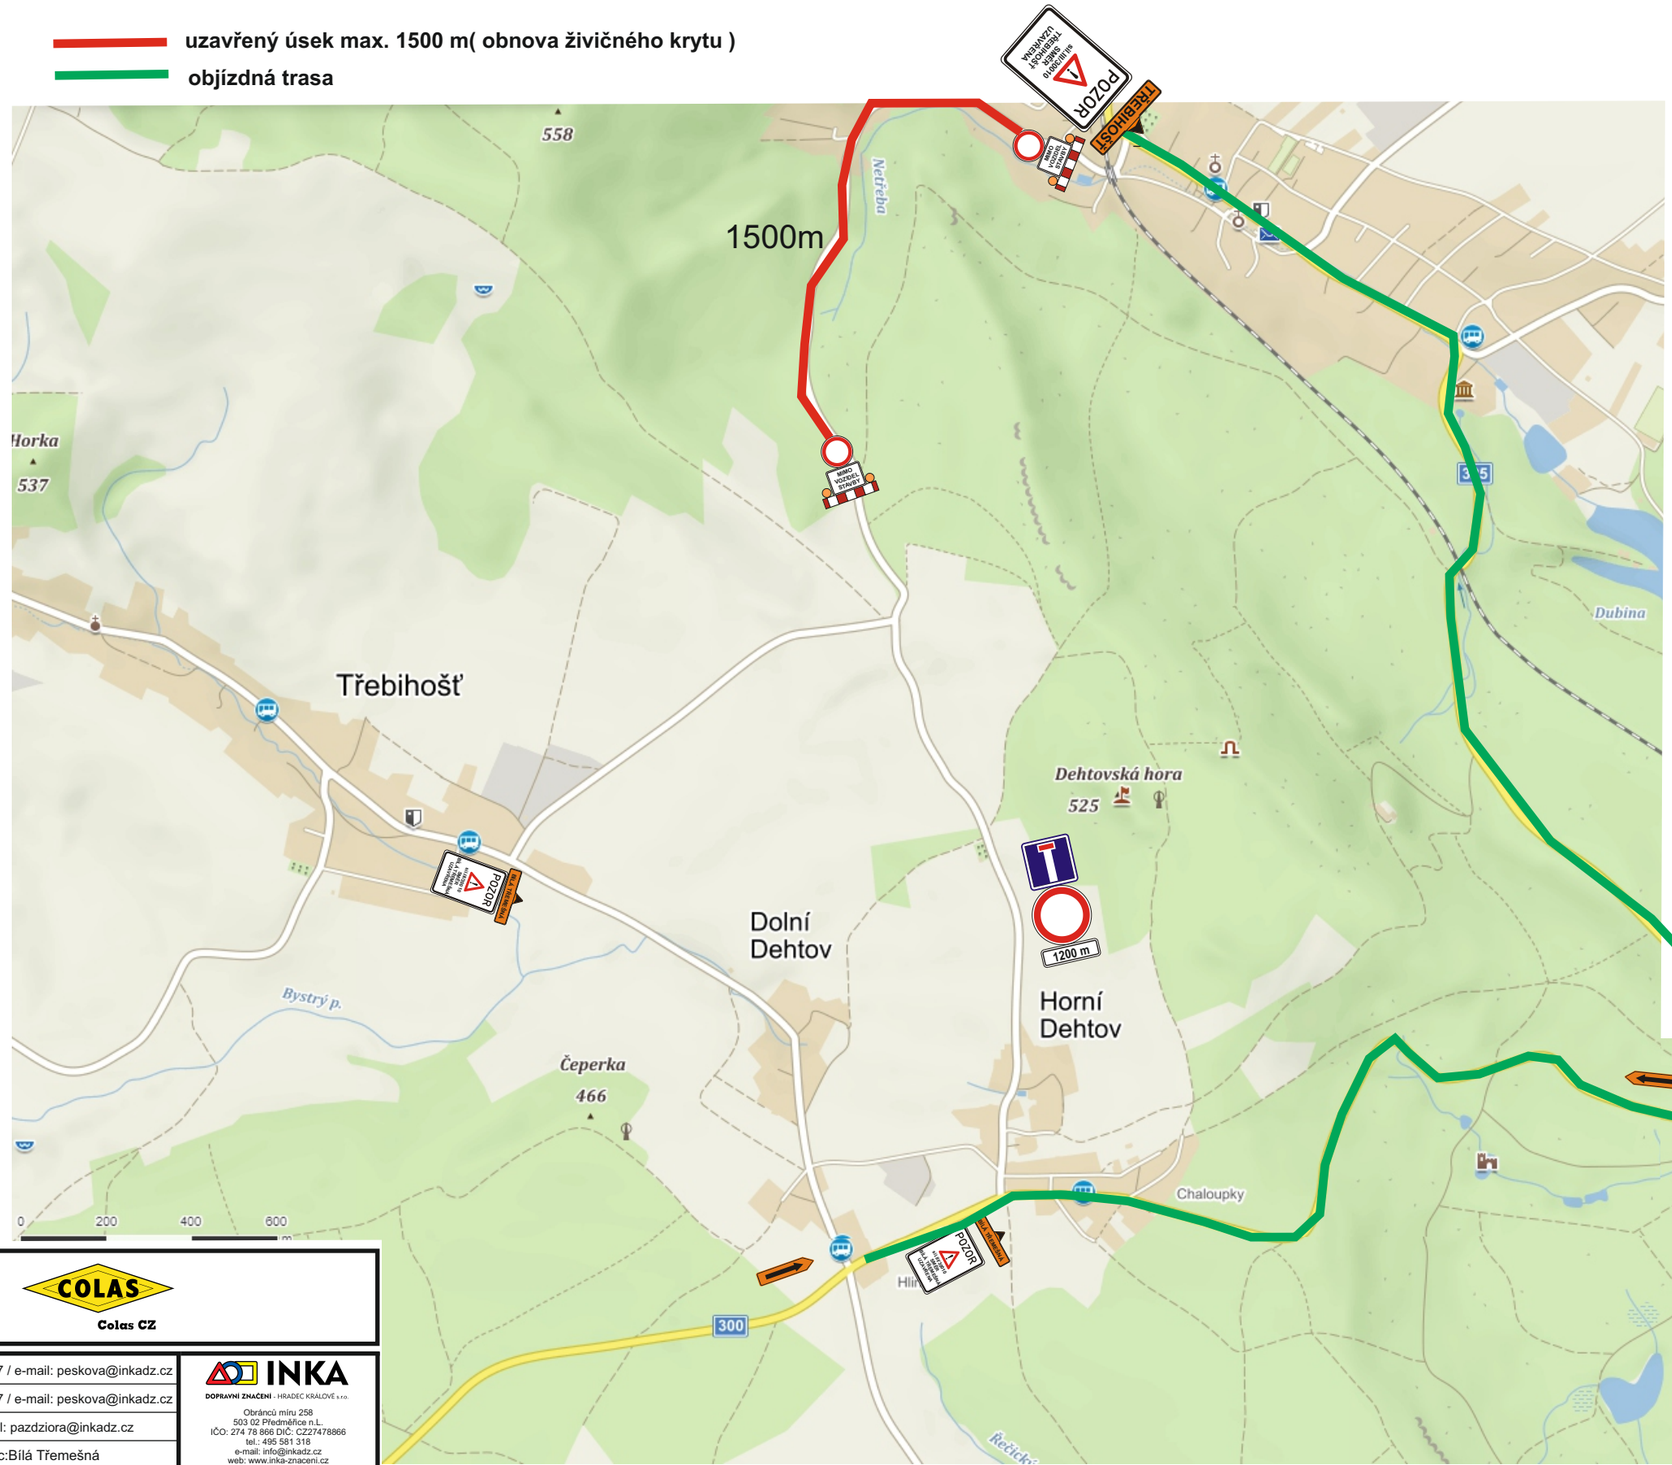


Zhotovitel: M - SILNICE, COLAS Colas CZ

Kreslil:	PhDr. Denisa Pešková / tel.: 731 650 587 / e-mail: peskova@inkadz.cz	
Zodp. projektant:	PhDr. Denisa Pešková / tel.: 731 650 587 / e-mail: peskova@inkadz.cz	
Kontroloval:	Jan Pazdziora / tel.: 605 273 134 / e-mail: pazdziora@inkadz.cz	
Kraj: Královéhradecký	Okres: Trutnov	Obec:Bílá Třemešná

INKA DOPRAVNÍ ZNAČENÍ - HRADEC KRÁLOVÉ s.r.o.
Obránců míru 258
503 02 Předměřice n.L.
IČO: 274 78 866 DIČ: CZ27478866
tel.: 495 581 318
e-mail: info@inkadz.cz
web: www.inka-znaceni.cz

Akce: **Obnova živičného krytu na sil. III/30010 před zahájením objízdných tras**

DOPRAVNĚ INŽENÝRSKÁ OPATŘENÍ

DATUM	1.6.2018
Č.ZAKÁZKY	18279
STUPEŇ PD	DIO
MĚŘÍTKO	-
FORMÁT	A3