CHODNÍK KOSTEL
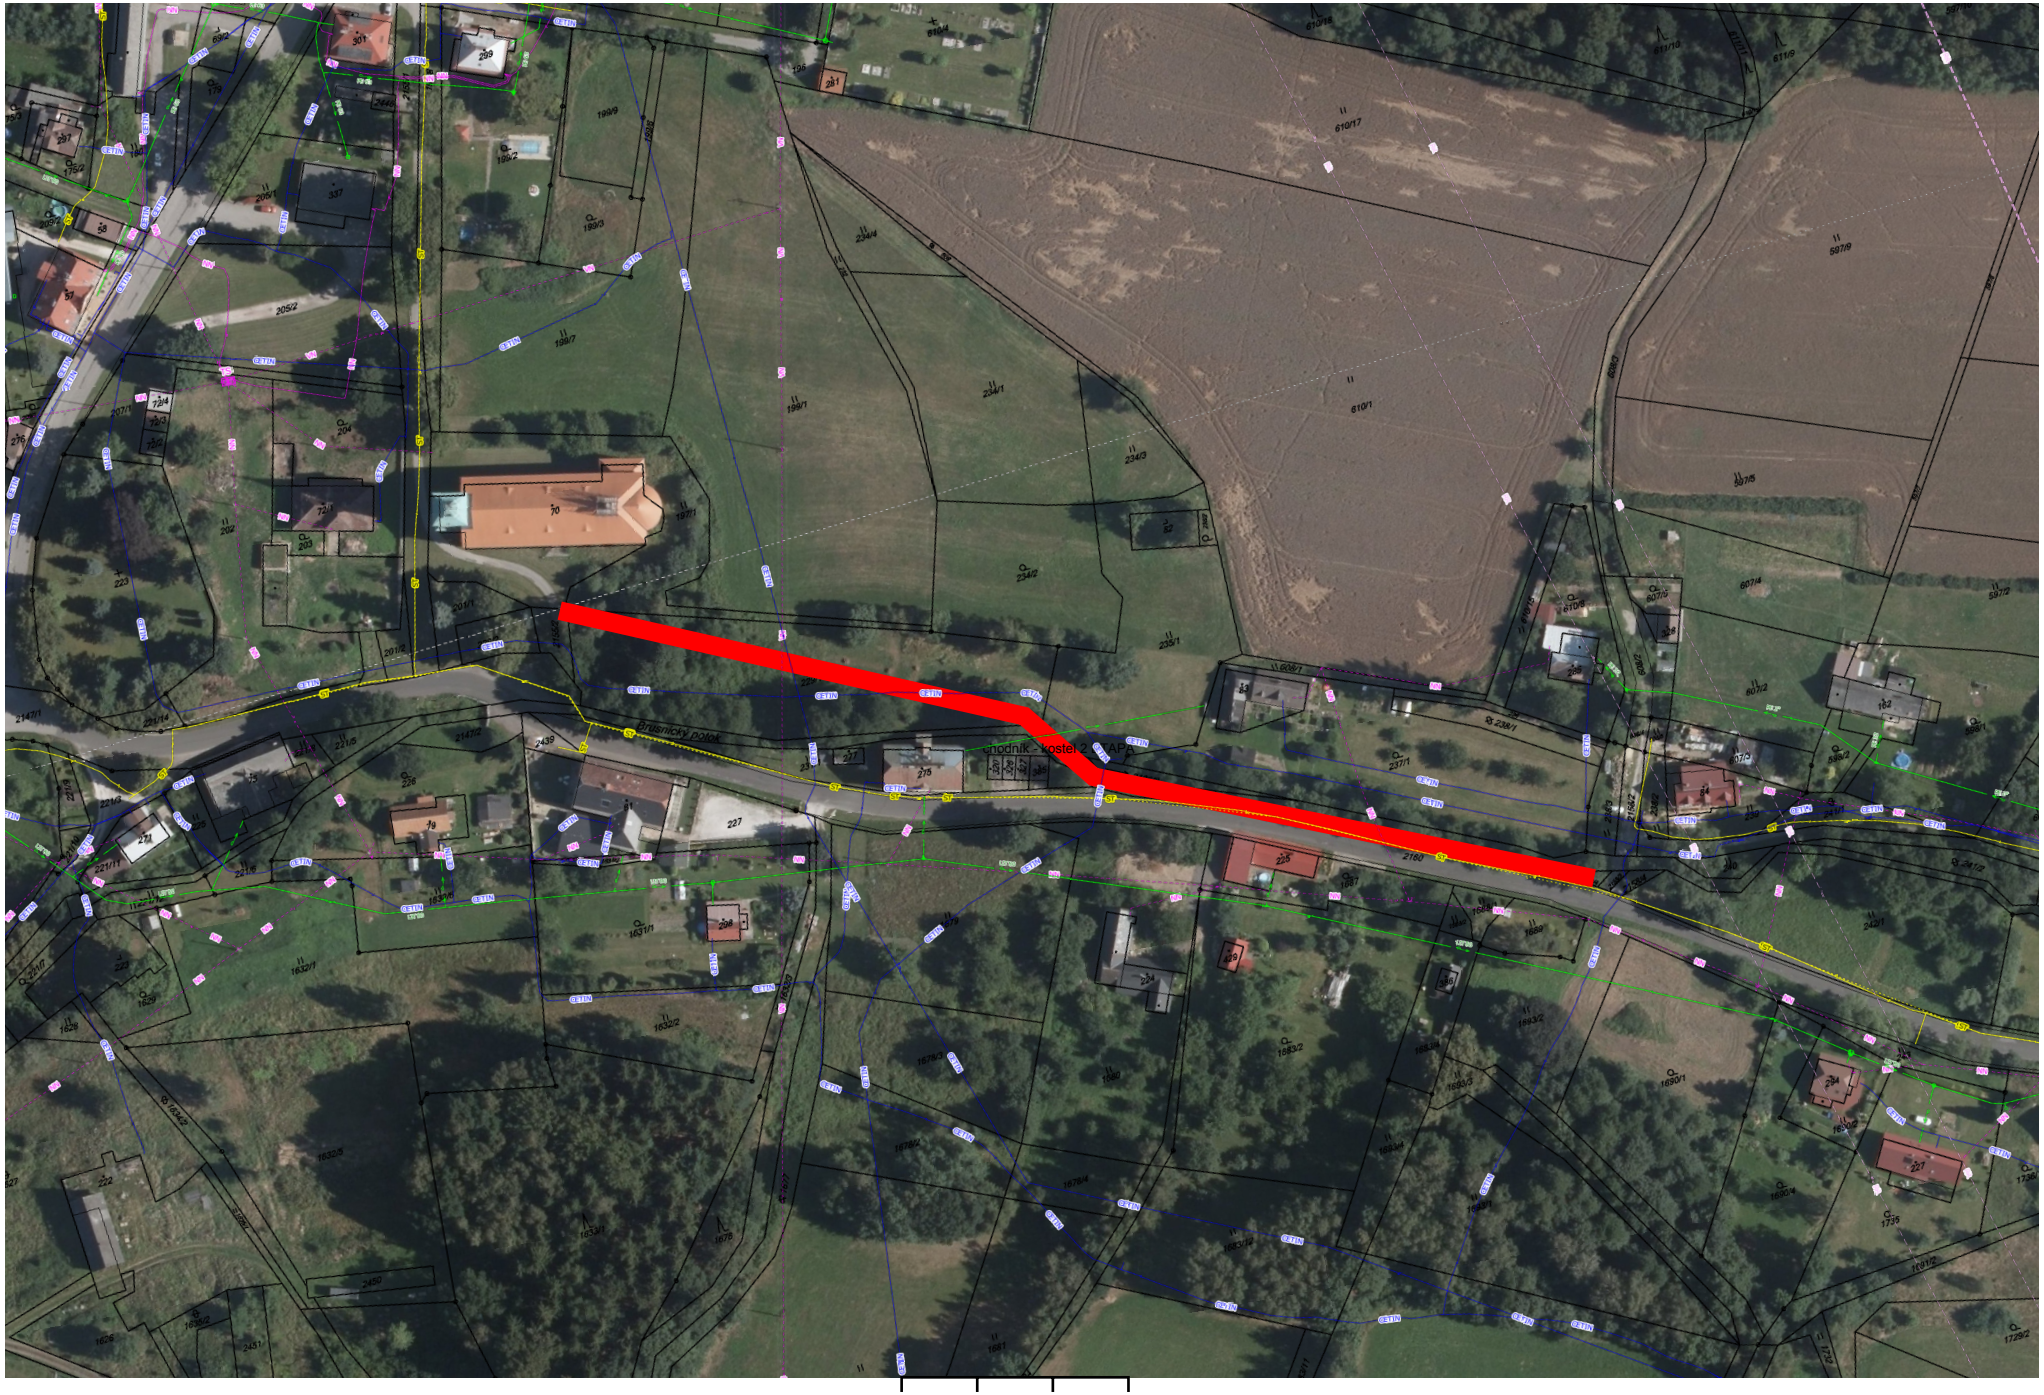
Vytištěno v aplikaci GObec 2.2, měřítko: 1:2000, 06.02.2019