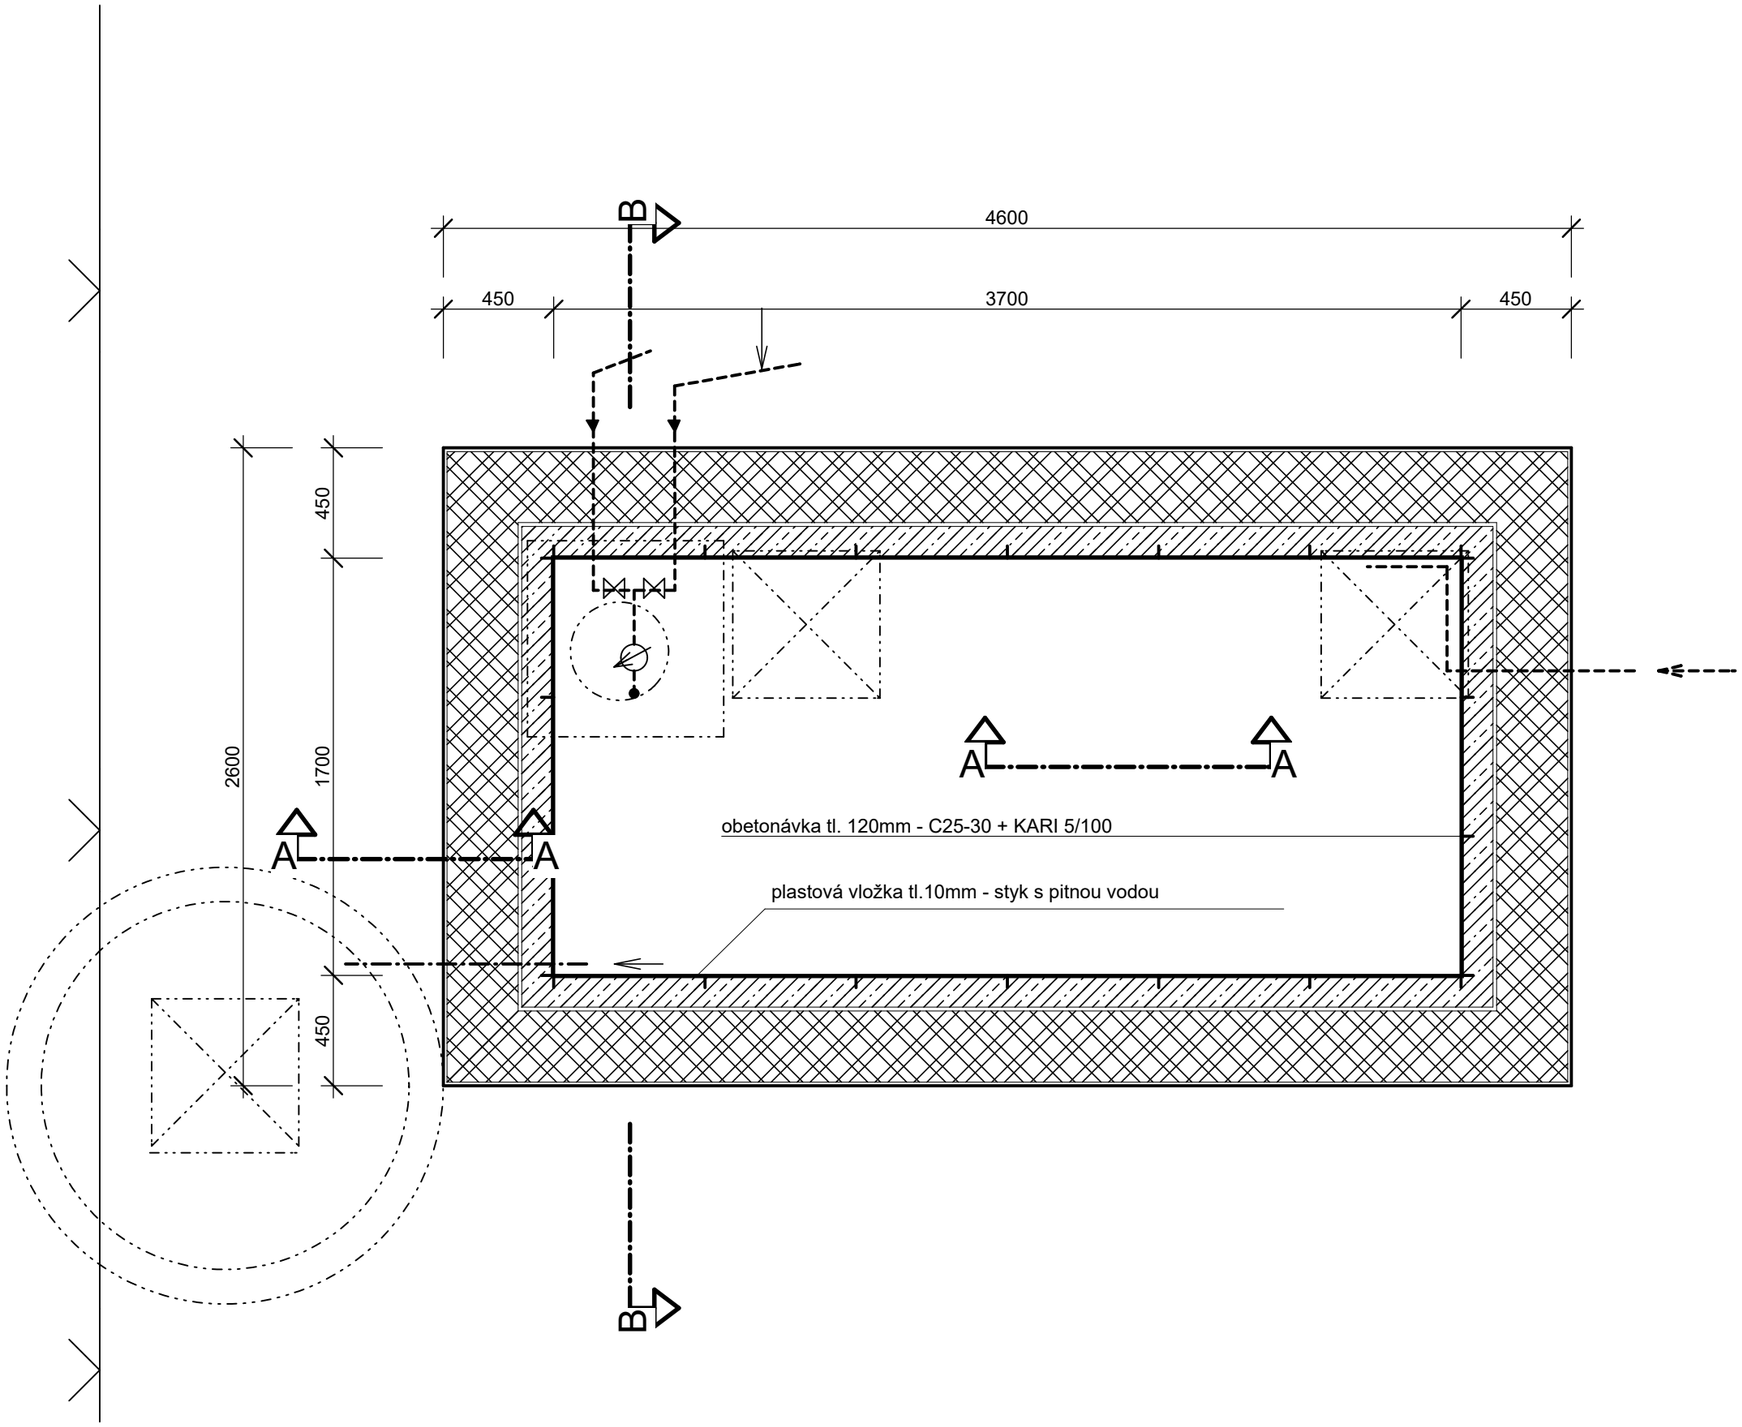

B
4600
450
3700
450
450
2600
1700
A
A
A
A
obetonávka tl. 120mm - C25-30 + KARI 5/100
plastová vložka tl.10mm - styk s pitnou vodou
450
B