


Horní Brusnice



Horní Brusnice

Zpracoval:	David Fanta / tel.: 603115 936 / e-mail: info@dzpce.cz		 DOPRAVNÍ ZMĚNY Pardubice s.r.o. Rožkové 155 533 01 Pardubice IČO: 259 31 016 DIČ: CZ25931016 tel.: +564 15859 e-mail: info@dzpce.cz web: www.dzpce.cz		
Zodp. projektant:	David Fanta / tel.: 603 115 936				
Kontroloval:	David Fanta				
Kraj:	Královéhradecký	Okres:	Trutnov	Obec:	Horní Brusnice
Akce:					
Reko MS Horní Brusnice - III.etapa					
DOPRAVNÉ INŽENÝRSKÁ OPATŘENÍ - CELKOVÁ SITUACE					

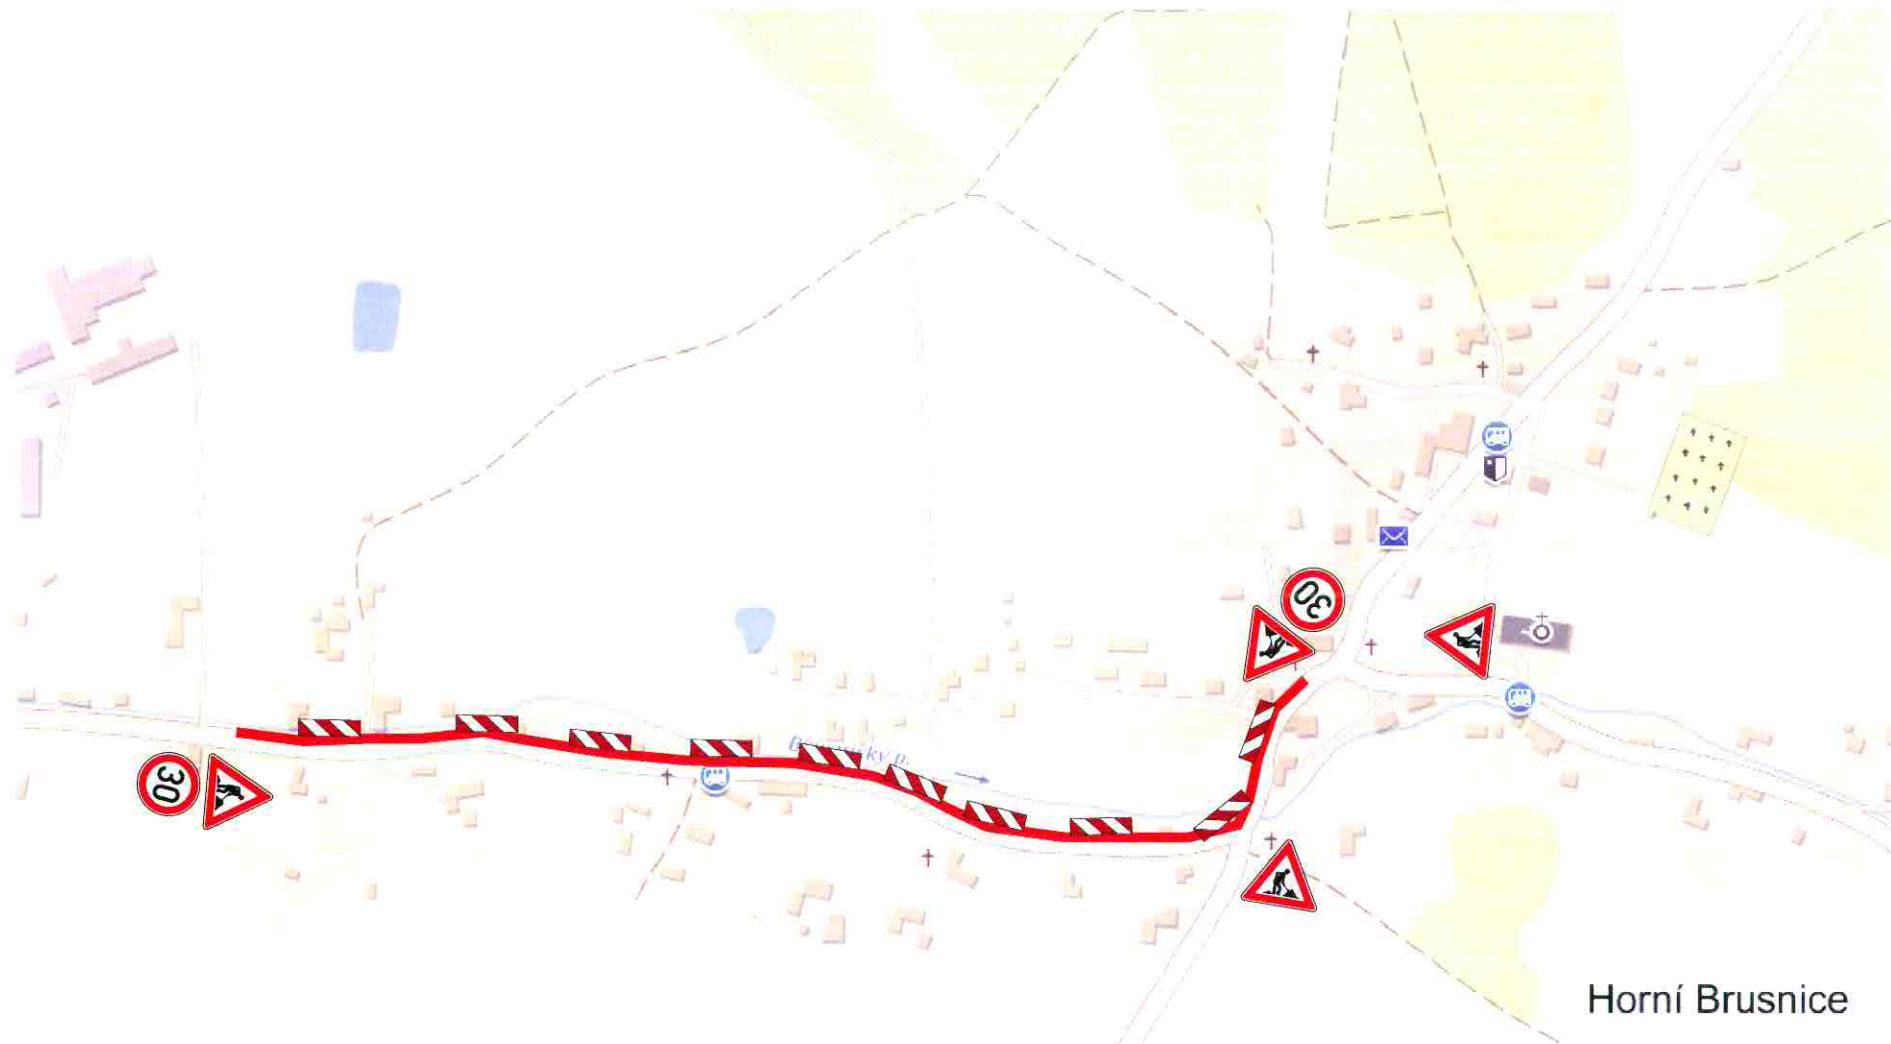


Horní Brusnice

Zpracoval:	David Fanta / tel.: 603115 936 / e-mail: info@dzpce.cz		<p>DOPRAVNÍ ZNAČKOVÁ SPOLEČNOST, s.r.o. Husova 155 53333 51 Pátek, břece IČO: 259 31 016 DIČ: CZ25931016 tel.: 066 115959 e-mail: info@dzpce.cz web: www.dzpce.cz</p>
Zodp. projektant:	David Fanta / tel.: 603 115 936		
Kontroloval:	David Fanta		
Kraj:	Okres:	Obec:	
Královéhradecký	Trutnov	Horní Brusnice	
Akce:			
Reko MS Horní Brusnice - III.etapa			
DOPRAVNĚ INŽENYRSKÁ OPATŘENÍ - PRÁCE V KRAJNICI KOMUNIKACE			

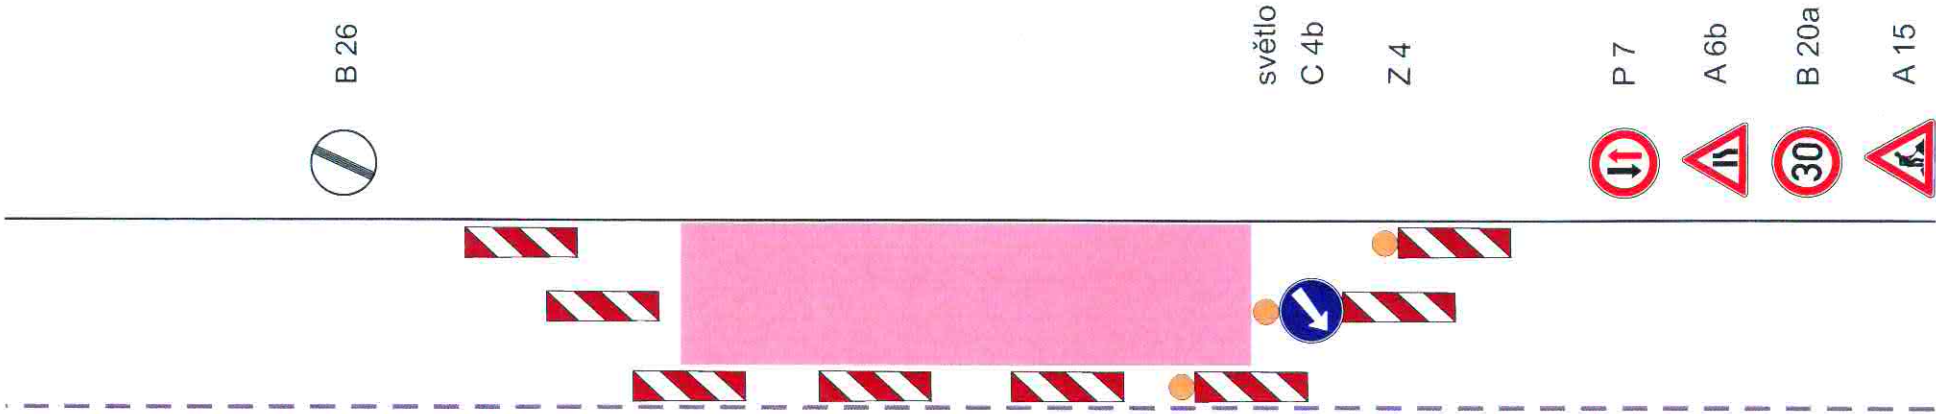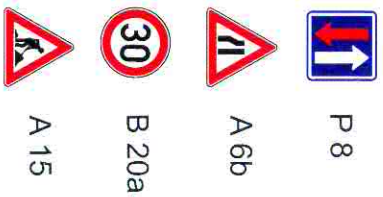

světlo
C 4b
Z 4

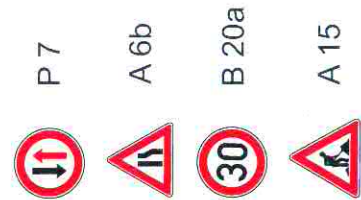

Zpracoval:	David Fanta / tel.: 603115 936 / e-mail: info@dzpce.cz		<p>DOPRAVNÍ ZNAČENÍ FANTAS s.r.o. Rouice 155 5333 51 Pardubice IČO: 259 31 016 DIČ: CZ25931016 tel: 46415893 e-mail: info@dzpce.cz web: www.dzpce.cz</p>
Zodp. projektant:	David Fanta / tel.: 603 115 936		
Kontroloval:	David Fanta		
Kraj:	Okres:	Obec:	
Kraj:	Královéhradecký	Okres:	Trutnov
		Obec:	Horní Brusnice
Akce:			
Reko MS Horní Brusnice - III.etapa			
DOPRAVNĚ INŽENÝRSKÁ OPATŘENÍ - PRACOVNÍ MÍSTO PO ½			