


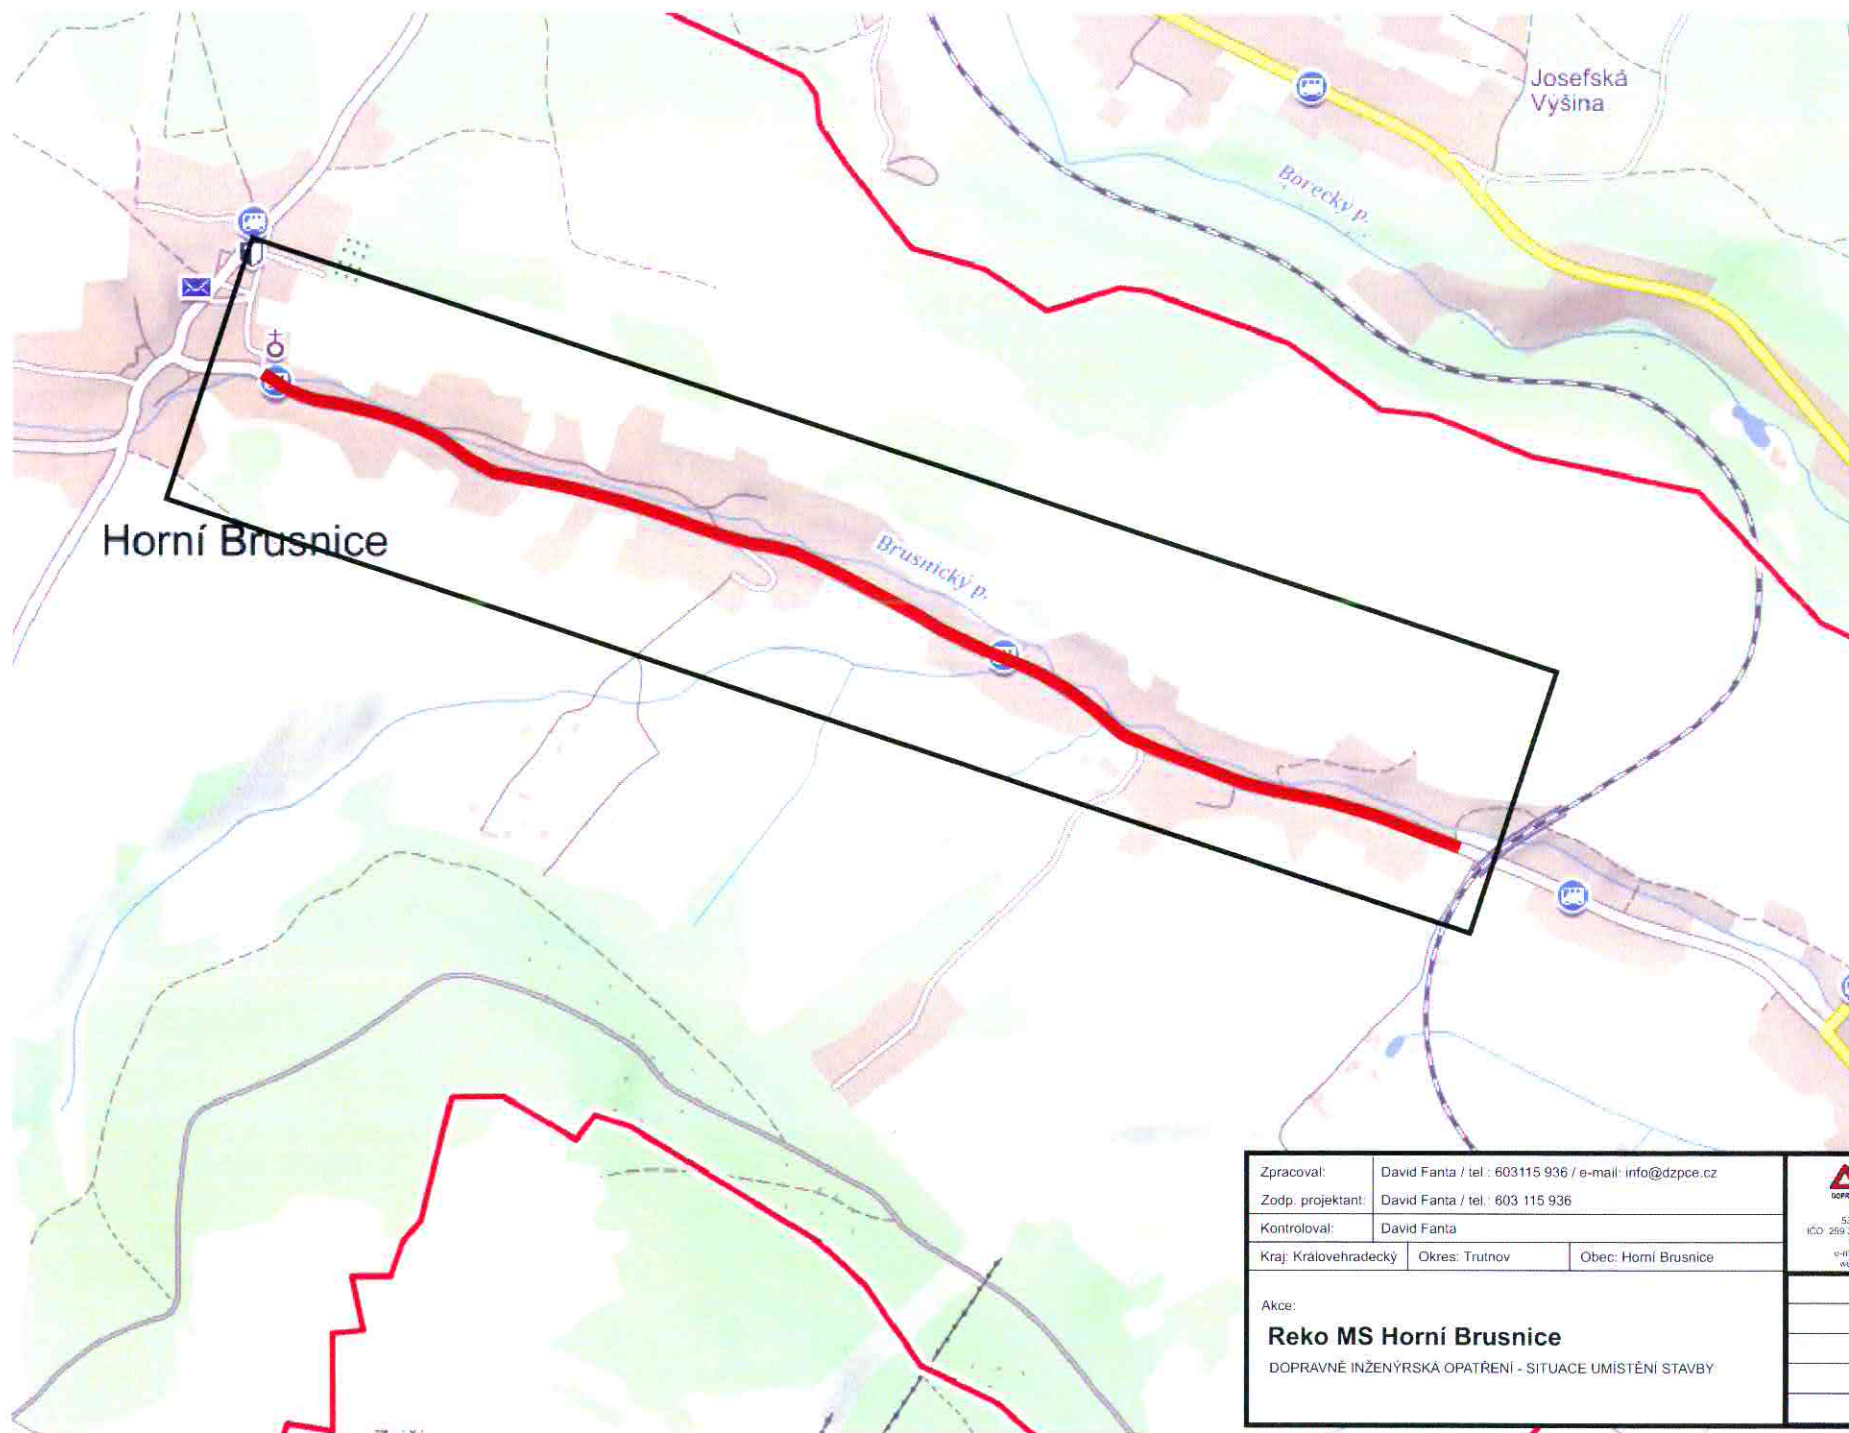

Zpracoval:	David Fanta / tel.: 603115 936 / e-mail: info@dzpce.cz		
Zodp. projektant:	David Fanta / tel.: 603 115 936		
Kontroloval:	David Fanta		
Kraj:	Královéhradecký	Okres:	Trutnov
		Obec:	Horní Brusnice
Akce:			
Reko MS Horní Brusnice			
DOPRAVNĚ INŽENÝRSKÁ OPATŘENÍ - SITUACE UMÍSTĚNÍ STAVBY			
		 DOPRAVNÍ INŽENÝRING PARDUBICE s.r.o. Rosace 156 5333 51 Pardubice IČO: 259 31 016 DIČ: CZ25931016 tel.: 4662 15539 e-mail: info@dzpce.cz web: www.dzpce.cz	



Zpracoval:	David Fanta / tel.: 603115 936 / e-mail: info@dzpce.cz		 DOPRAVNÍ INŽENÝRING PANOVSKÝ S.R.O. Rosice 155 53333 01 Párouček IČO: 259 33 016 DIČ: CZ25933016 tel: +466155659 e-mail: info@dzpce.cz web: www.dzpce.cz
Zodp. projektant:	David Fanta / tel.: 603 115 936		
Kontroloval:	David Fanta		
Kraj: Královéhradecký	Okres: Trutnov	Obec: Horní Brusnice	
Akce:			
Reko MS Horní Brusnice			
DOPRAVNĚ INŽENÝRSKÁ OPATŘENÍ - DETAIL PRACOVNÍHO ÚSEKU			