




ŽÁDOST O ZMĚNU DOPRAVNÍHO ZNAČENÍ

SOUVRAT

Vytvořil: Anonymní uživatel
Datum: 05.10.2018 10:06
Měřítko: 1:500

HORNÍ
BRUSNICE

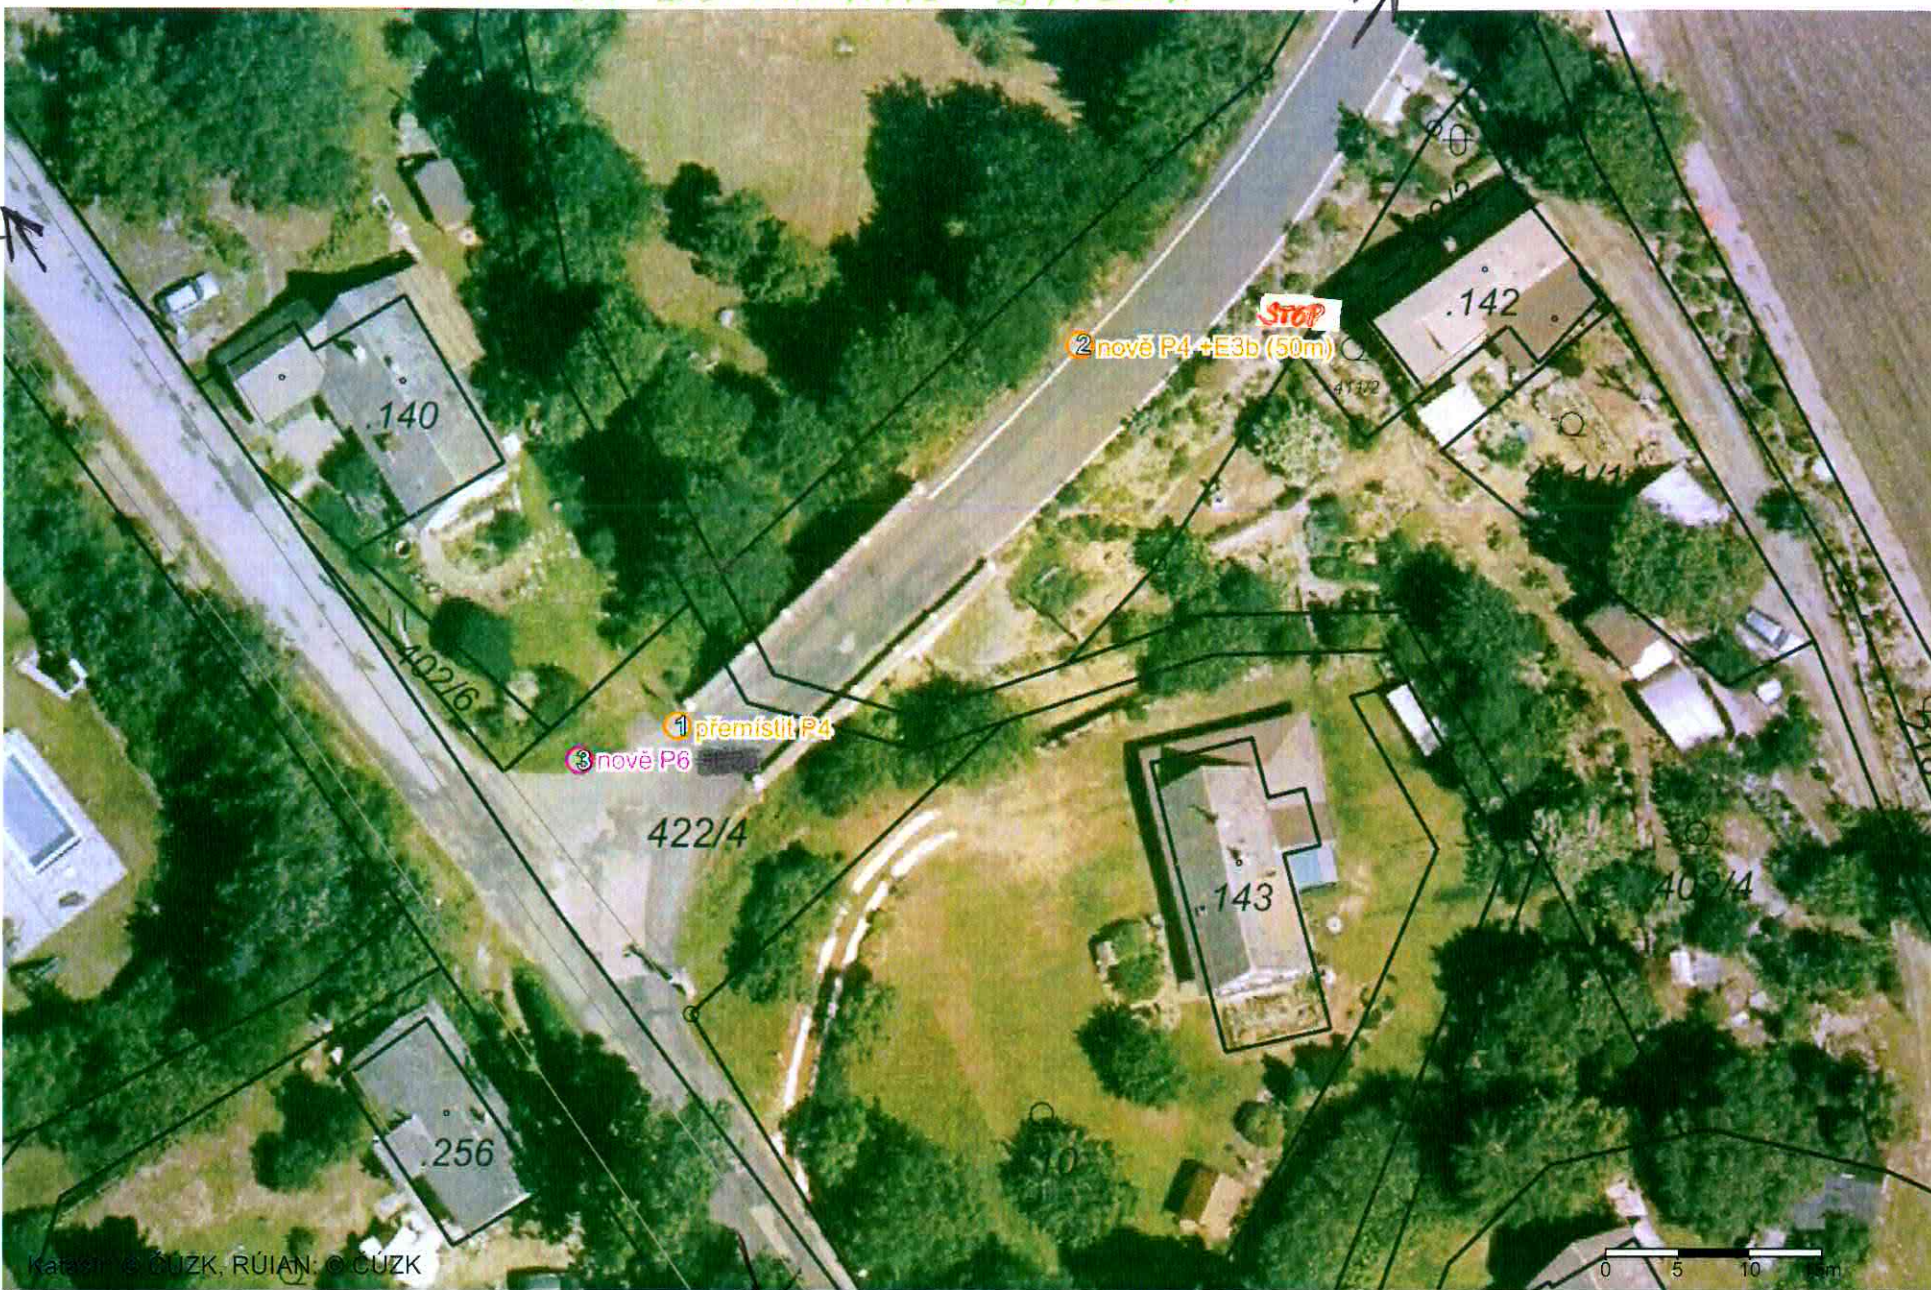

Každý © ČÚZK, RÚIAN: © ČÚZK

Dolní Brusnice