


KOORDINAČNÍ SITUAČNÍ VÝKRES - 1. ČÁST
1 : 250

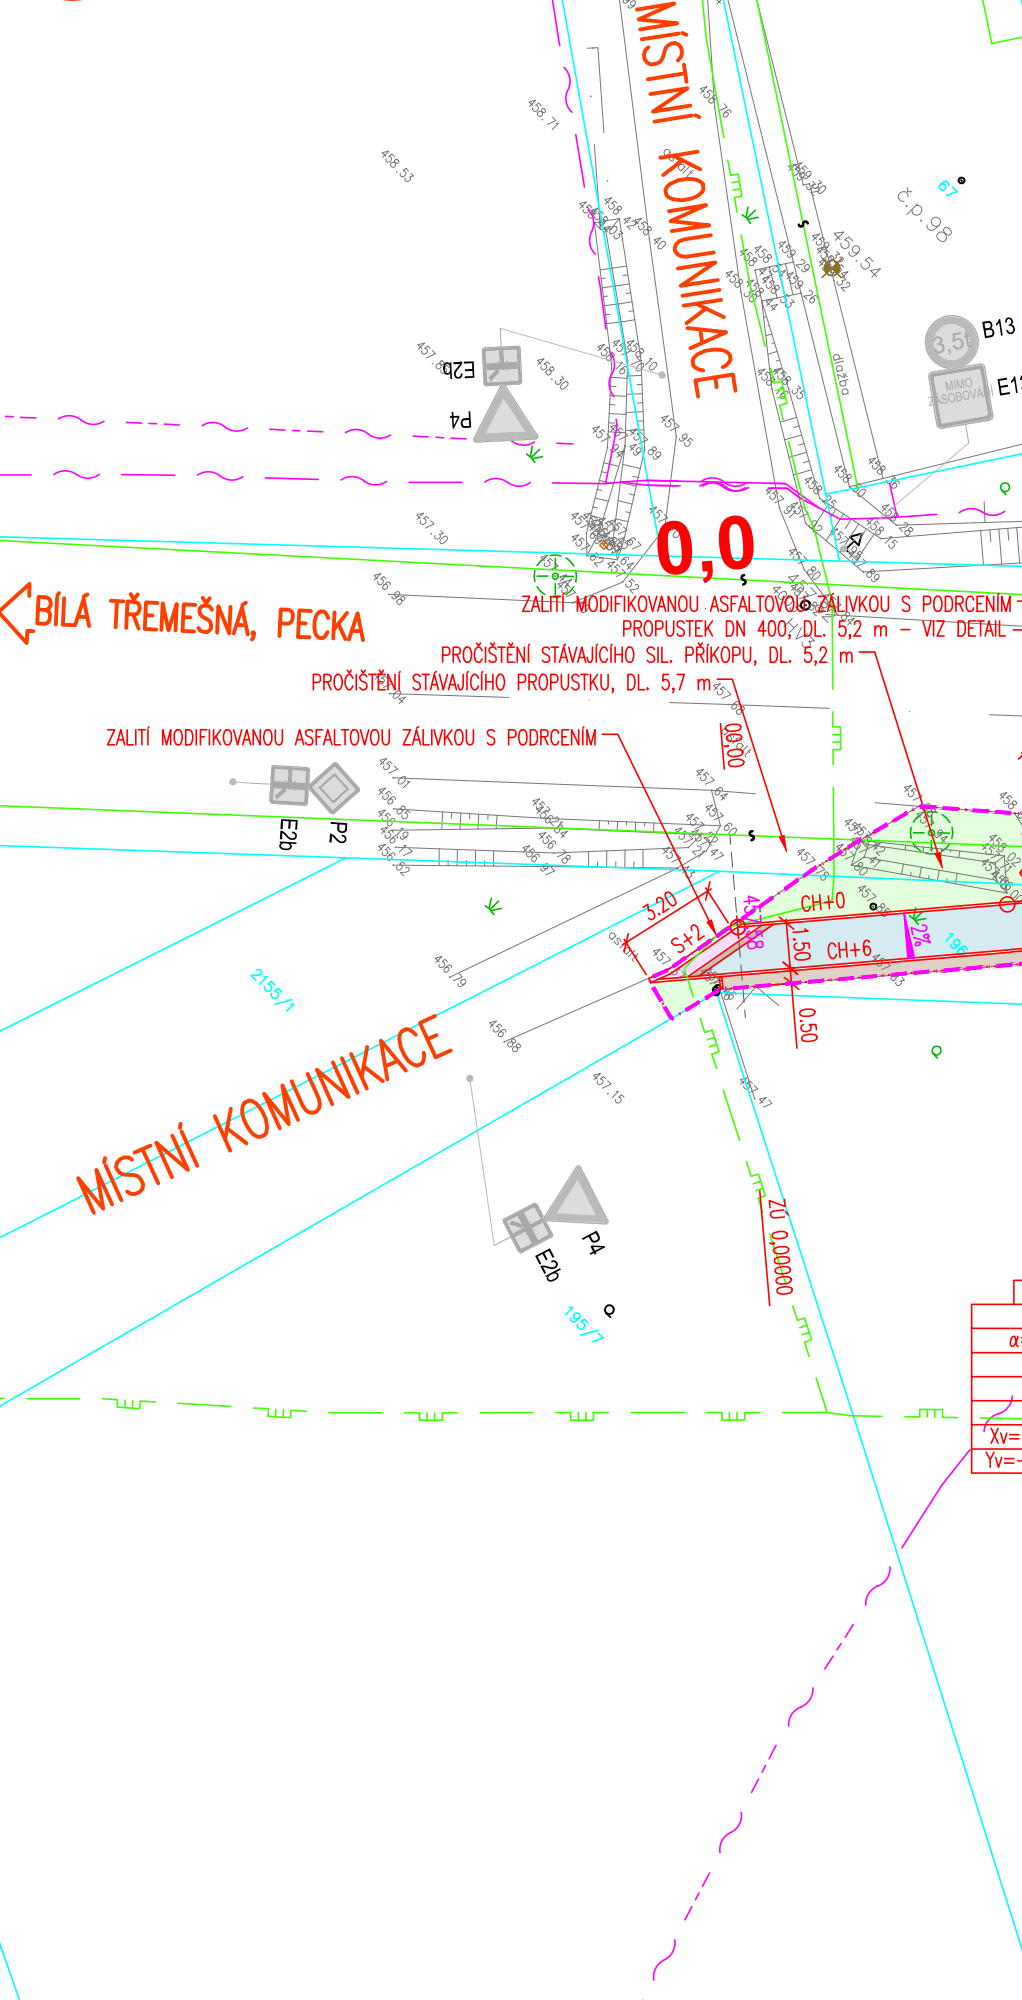

- SEZNAM STAVEBNÍCH OBJEKTŮ:
- SO 101 - CHODNÍKY, PRŮPUSTKY
 - SO 201 - PŘESTAVBA MOSTU PŘES BRUSNICKÝ POTOK
 - SO 202 - NOVOSTAVBA MOSTU PŘES BRUSNICKÝ POTOK
 - SO 301 - ZATRUBNĚNÍ SILNIČNÍCH PŘÍKOPŮ

LEGENDA HRANIC POZEMKŮ:

- KATASTRÁLNÍ HRANICE
- KATASTRÁLNÍ HRANICE - SLUČKOVÉ ČARY
- ČÍSLO PARCELE DLE KN
- HRANICE STAVBY

LEGENDA INŽENÝRSKÝCH SÍTÍ:

STÁVAJÍCÍ:

- PODZEMNÍ SDOVOVACÍ VEDENÍ
- PODZEMNÍ SDOVOVACÍ VEDENÍ (NEOVĚŘENÉ, NEFUNKČNÍ)
- NADZEMNÍ VEDENÍ NN
- PODZEMNÍ VEDENÍ NN
- NADZEMNÍ VEDENÍ VN
- VEŘEJNÉ OSVĚTLENÍ (NADZEMNÍ - NA STOŽÁRECH ČEZ DISTRIBUCE)
- STL PLYNOVOD
- VODOVOD

NAVRHOVANÉ:

- ZATRUBNĚNÍ SILNIČNÍHO PŘÍKOPU


PODZEMNÍ VEDENÍ JSOU ZAKRESLENA INFORMATIVNĚ I PODMINKOU ZAHÁJENÍ STAVEBNÍCH PRACÍ JE VYTVOŘENÍ PODZEMNÍCH VEDENÍ A OZNAČENÍ ZAČÁTKU STAVBY JEJICH SPRÁVCOU!

LEGENDA:

- CHODNÍKY - BETONOVÁ ZÁMKOVÁ DLAŽBA 20/10/8 cm, ŠEDÁ (T02 0.)
- SIJEZDY - BETONOVÁ ZÁMKOVÁ DLAŽBA 20/10/8 cm, ŠEDÁ (T02 VI.)
- SIJEZDY - BETONOVÁ ZÁMKOVÁ DLAŽBA 20/10/8 cm, ŠEDÁ (T02 VI.) - NEUZATEČNÉ NÁKLADY
- SIGNAURNÍ A VAROVNÉ PÁSY - ZÁMKOVÁ DLAŽBA S VÝSTUPKY PRAVIDELNÉHO TVARU DLE TN ZÚS 12.03.04., ČERVENÁ
- LEMOVÁNÍ VAROVNÝCH PÁSŮ ROVINNOU DLAŽBOU MIN. 20/20, BEZ ZKOSENÝCH HRAN
- OKAPOVÝ CHODNÍK - KAMENNÉ OBLÁZKY + FOLIE PROTI PRORŮSTÁNÍ TRÁVY
- ZPEVNĚNÍ KRAJNICE ŠTĚRKODRŮ, TL. 15 cm
- ZELENĚ - OHNUSOVÁNÍ TL. 15 cm + OSETÍ TRÁVOU
- OBROUBNÍK BETONOVÝ SILNIČNÍ ABO 2-15 (100/25/15 cm), VÝŠKA XX cm NAD KOMUNIKACÍ
- CH+XX OBROUBNÍK BETONOVÝ CHODNÍKOVÝ ABO 19-10 (100/25/8 cm), VÝŠKA XX cm NAD KOMUNIKACÍ
- XXX.XX VÝŠKOVÉ KÓTY - NAVRĚ
- ULIČNÍ VPUSŤ DN 450, PŘÍPOJKA DN 150

MĚŘÍTKO:

1 : 250

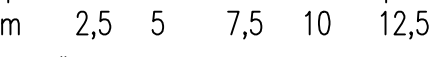

SOUDŘADNICOVÝ SYSTÉM: JTSK
VÝŠKOVÝ SYSTÉM: BpV

KRESLIL:	KAMIL HRONOVSKÝ
TECHNICKÁ KONTROLA:	
ZODPOVĚDNÝ PROJEKTANT:	KAMIL HRONOVSKÝ
HLAVNÍ PROJEKTANT:	
KRAJ: KRÁLOVÉHRADSKÝ	OBEC: HORNÍ BRUSNICE
KAT. OZÉME: HORNÍ BRUSNICE	

HRONOVSKÝ
DOPRAVNÍ PROJEKT s.r.o.
BRNĚNSKÁ 700/25, 500 06 HRADEC KRÁLOVÉ
e-mail: hronovskym@projeckt.cz
telefon: 602 852 688
IČ: 070633428 DIČ: CZ070633428

AKCE:	HORNÍ BRUSNICE - VÝSTAVBA A REKONSTRUKCE CHODNÍKŮ OD Č.P. 98 SMĚR MOSTEK A OD KOSTELA K Č.P. 236
ZAK.ČÍSLO:	030-19-4
ARCHIVNÍ ČÍSLO:	
DATUM:	07/2019
FORMÁT:	7 x A4
OBJEKT:	C - SITUAČNÍ VÝKRESY
MĚŘÍTKO:	1 : 250
OBSAH:	ČÍSLO SOUPRAVY: ČÍSLO PŘÍLOHY: C.3.1.

POZNÁMKA:

- Ochranné pásma stávajících vedení jsou dle zákona č. 458/2000 Sb. §46 následující:
- Elektro nadzemní vedení: 7 m (pro vodiče bez izolace), 2 m (pro vodiče s izolací základní), 1 m (pro zvláštní kabelová vedení)
 - Elektro podzemní vedení: 1,5 m (od krajního kabelu), 1,0 m (po obou stranách krajního kabelu)
 - SILNOPROUDÁ VEDENÍ DO DN 500 VČETNĚ: 2,5 m (od okraje potrubí)
 - VODOVODNÍ POTRUBÍ NAD DN 500: 1,5 m (od okraje potrubí)
 - KANALIZACE DO DN 500 VČETNĚ: 1,5 m (od okraje potrubí)
 - KANALIZACE NAD DN 500: 2,5 m (od okraje potrubí)
- Ochranné pásma vodovodních řadů a kanalizačních stok jsou dle zák. č. 274/2001 Sb. §23 následující:
- VODOVODNÍ POTRUBÍ DO DN 500 VČETNĚ: 1,5 m (od okraje potrubí)
 - VODOVODNÍ POTRUBÍ NAD DN 500: 2,5 m (od okraje potrubí)
 - KANALIZACE DO DN 500 VČETNĚ: 1,5 m (od okraje potrubí)
 - KANALIZACE NAD DN 500: 2,5 m (od okraje potrubí)
- Ochranné pásma plynárenských zařízení:
- NTL a STL plynovodů, přípojky v zastavěném území 1,0 m (od okraje potrubí)
 - VTL plynovodů, přípojky v zastavěném území 4,0 m (od okraje potrubí)

