



SITUACE OBJÍZDNÝCH TRAS
OBJÍZDNÉ TRASY PRO VOZIDLA DO 3,5t FÁZE 3 a 4


2. ETAPA od 9.7. - 31.8.2018
pro fáze 3 a 4

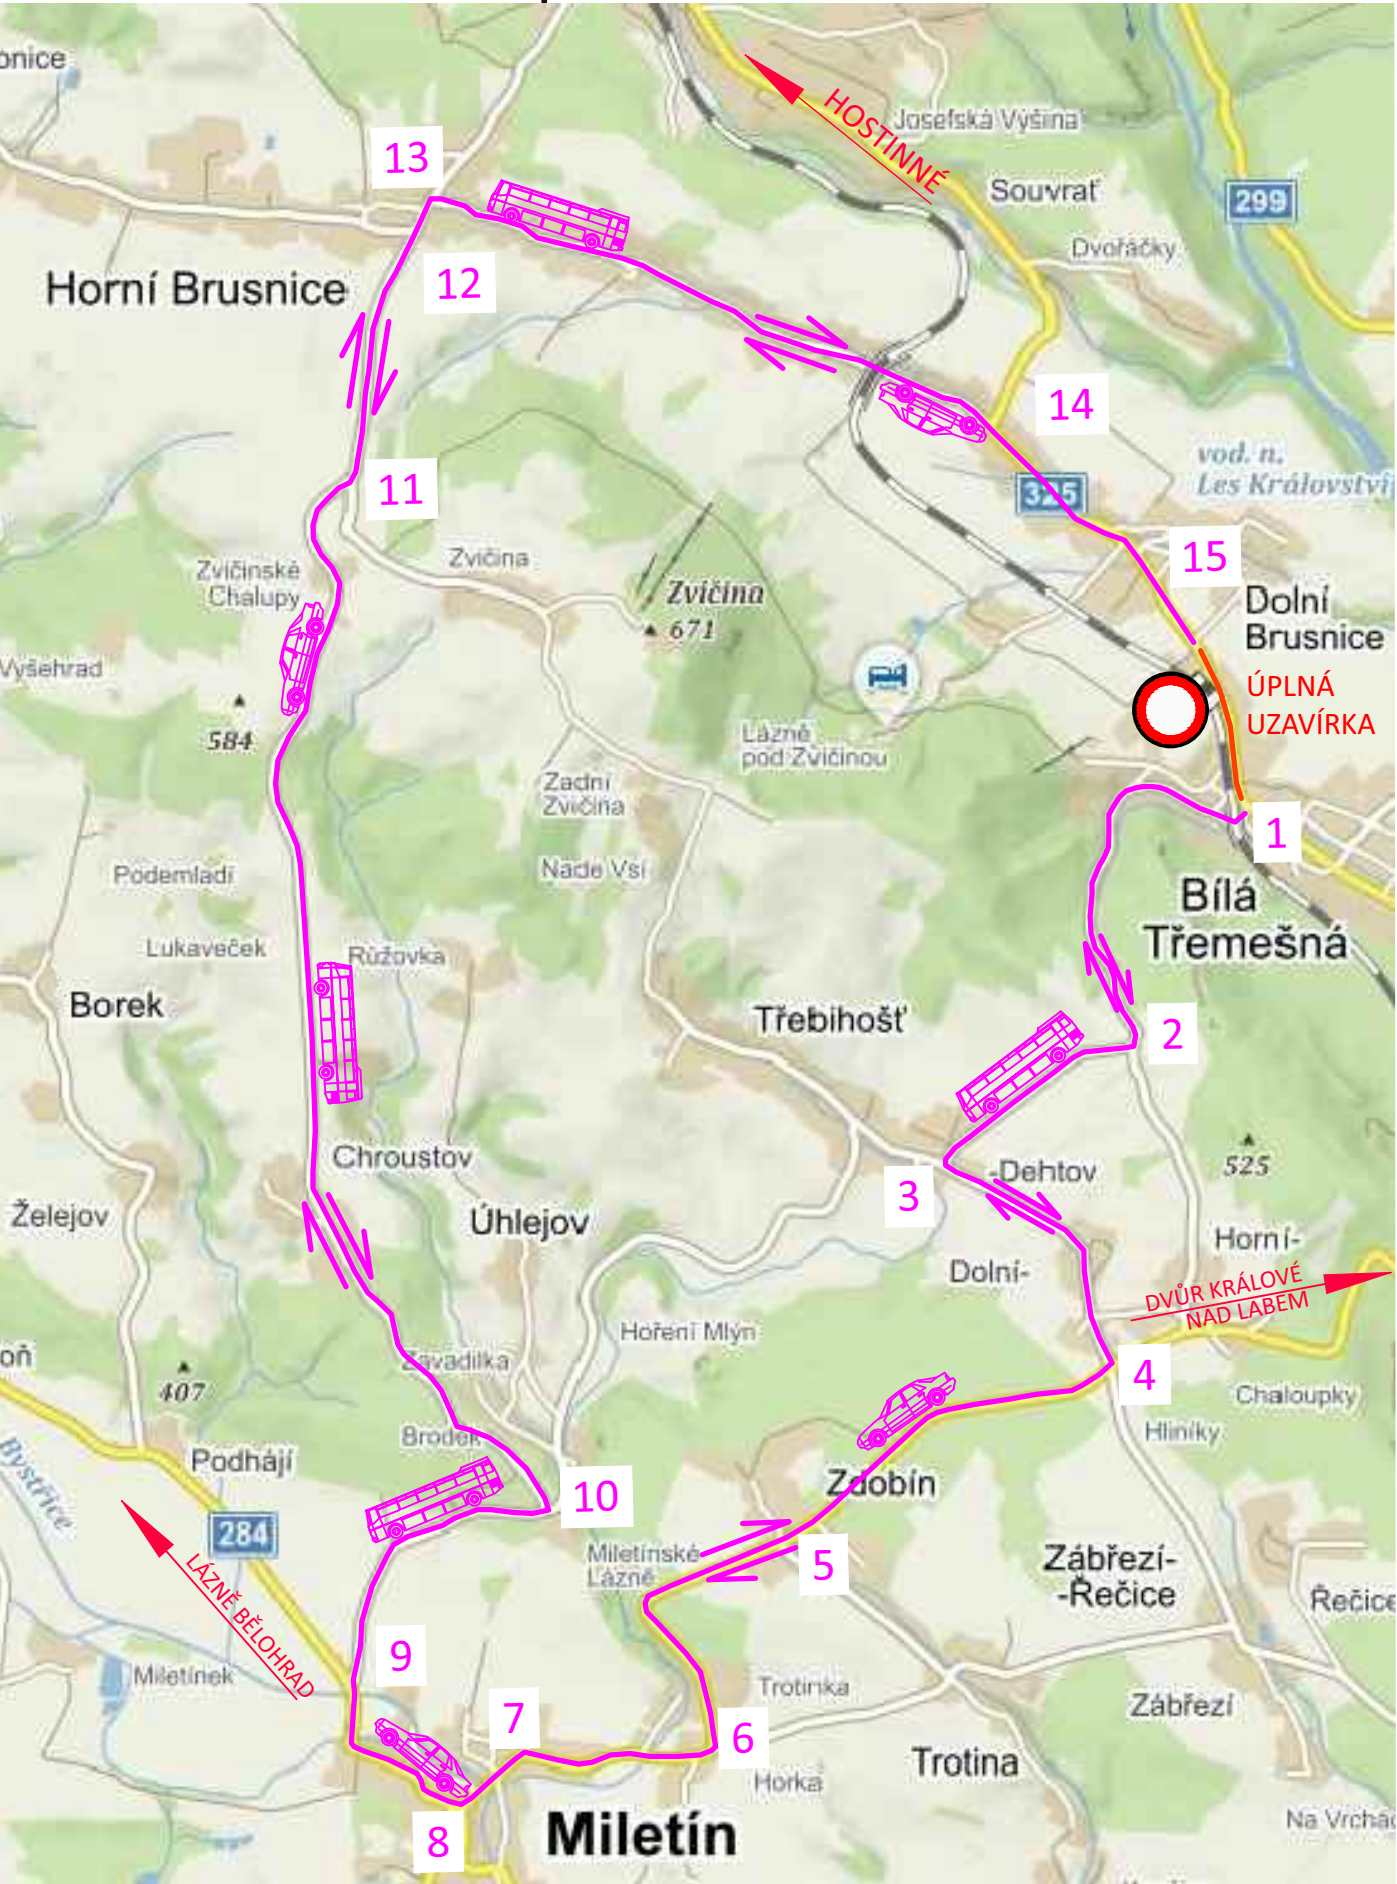


Detail 1

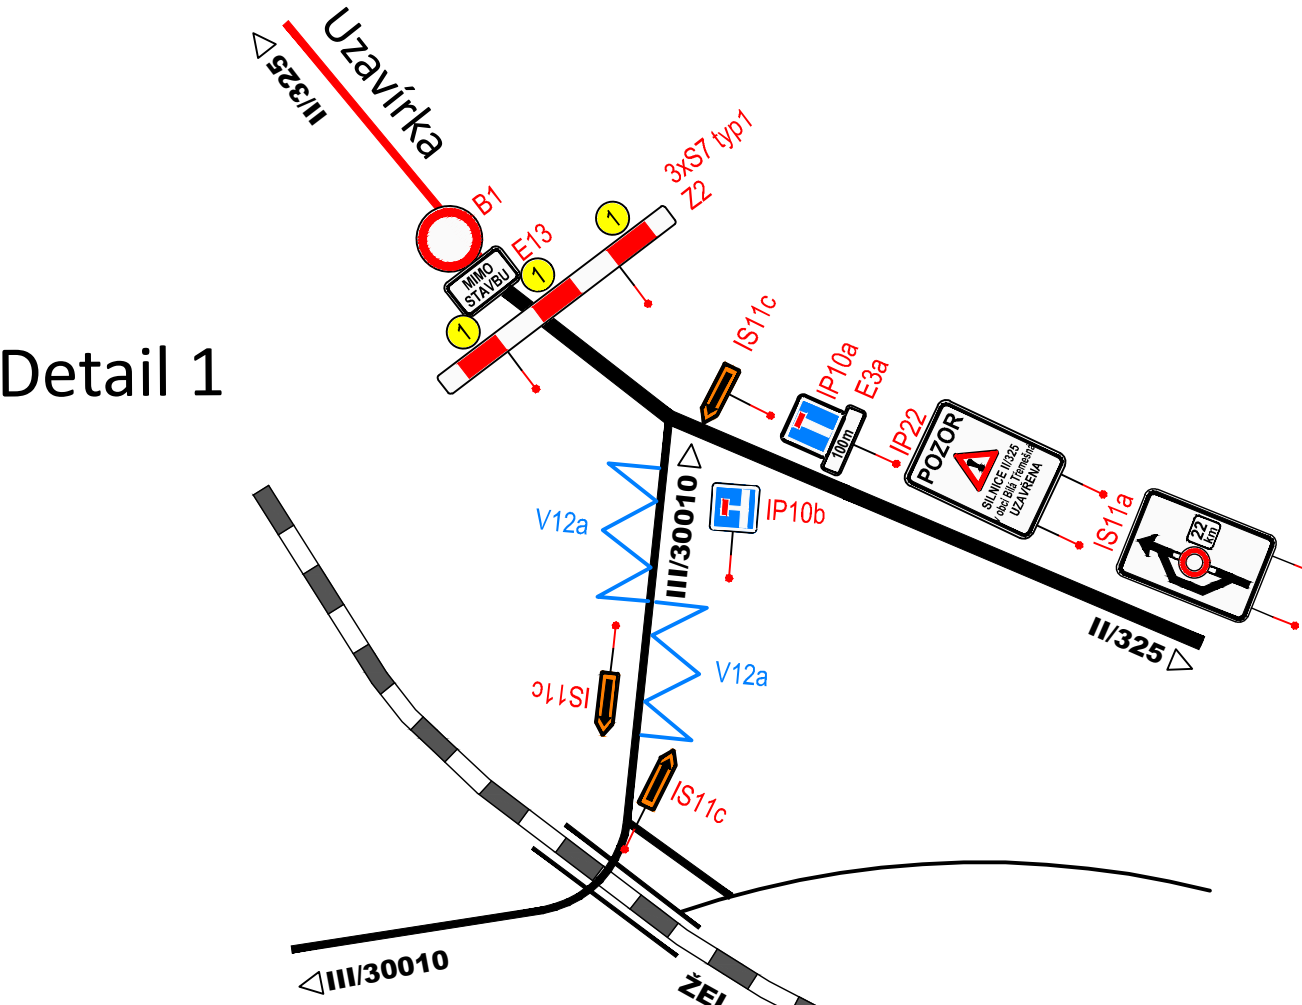


Detail 2

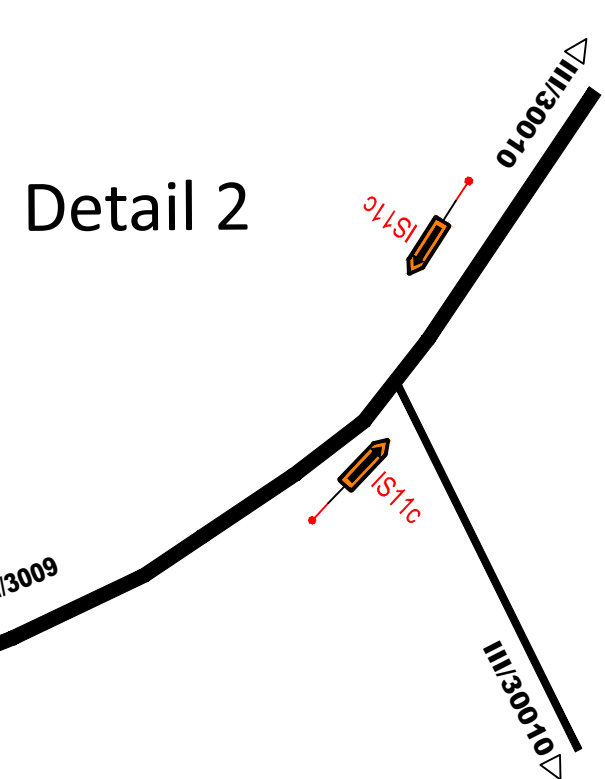


Detail 3
TŘEBIHOŠŤ

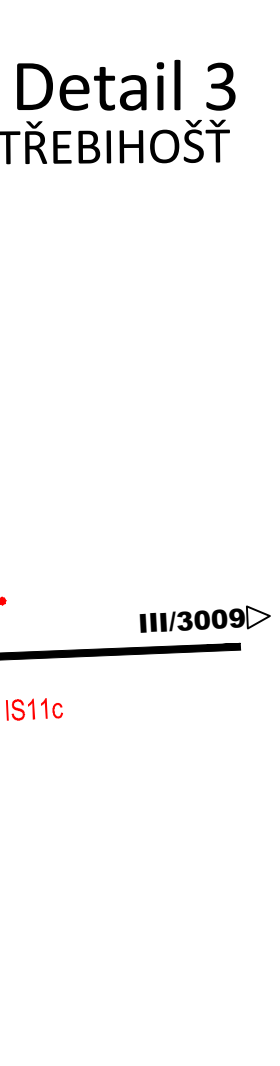


Detail 4
TŘEBIHOŠŤ
DOLNÍ DEHTOV

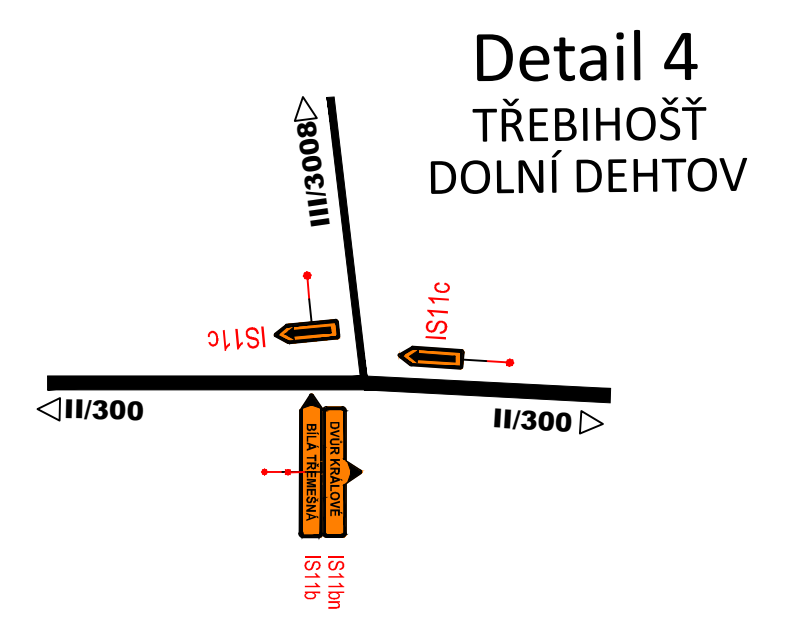


Detail 5
ZDOBÍN

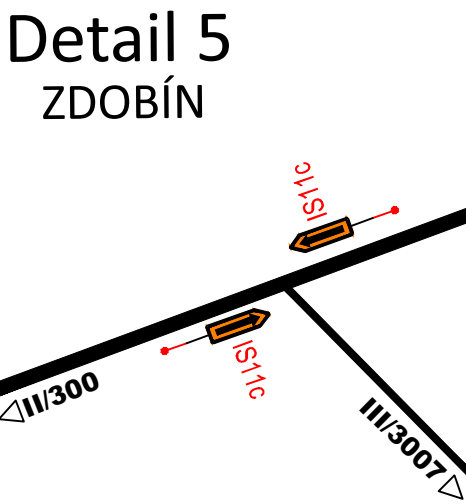


Detail 6
MILETÍN
TROTKA

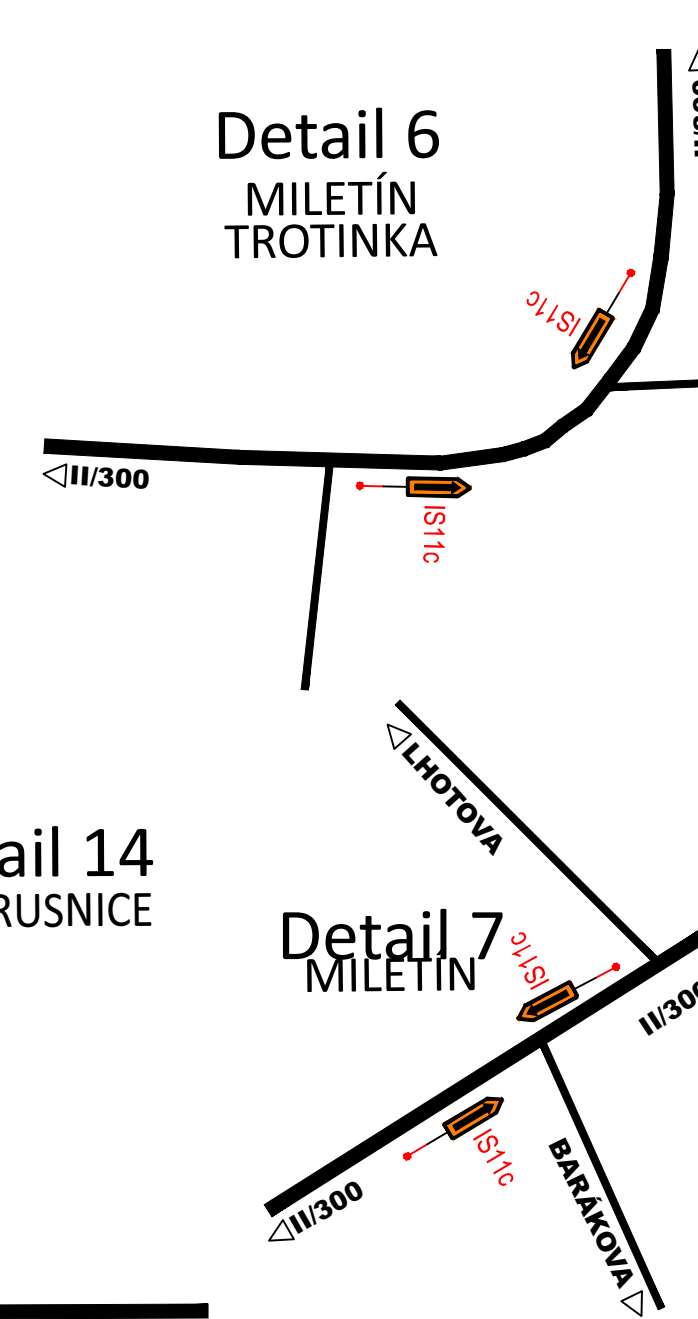


Detail 7
MILETÍN

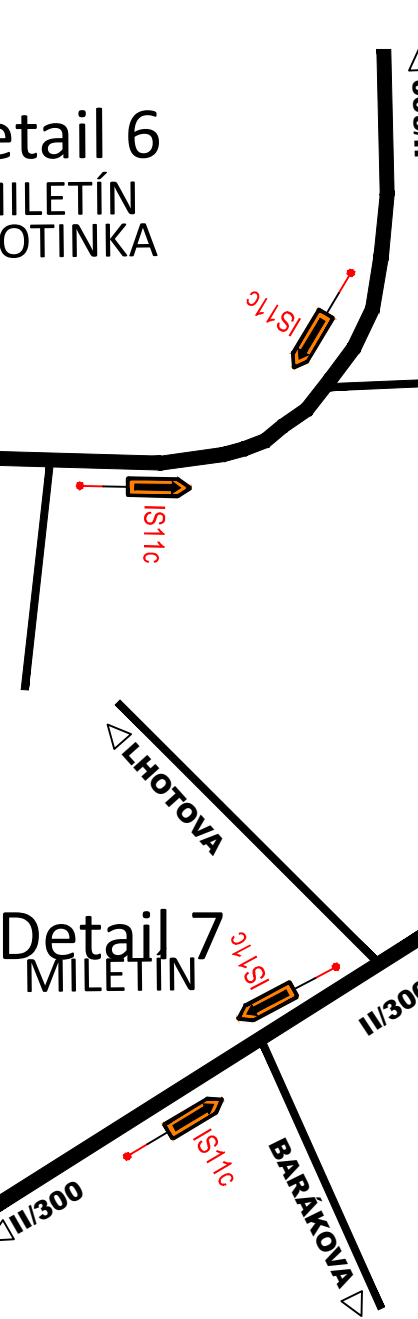


Detail 15
BÍLÁ TŘEMEŠNÁ

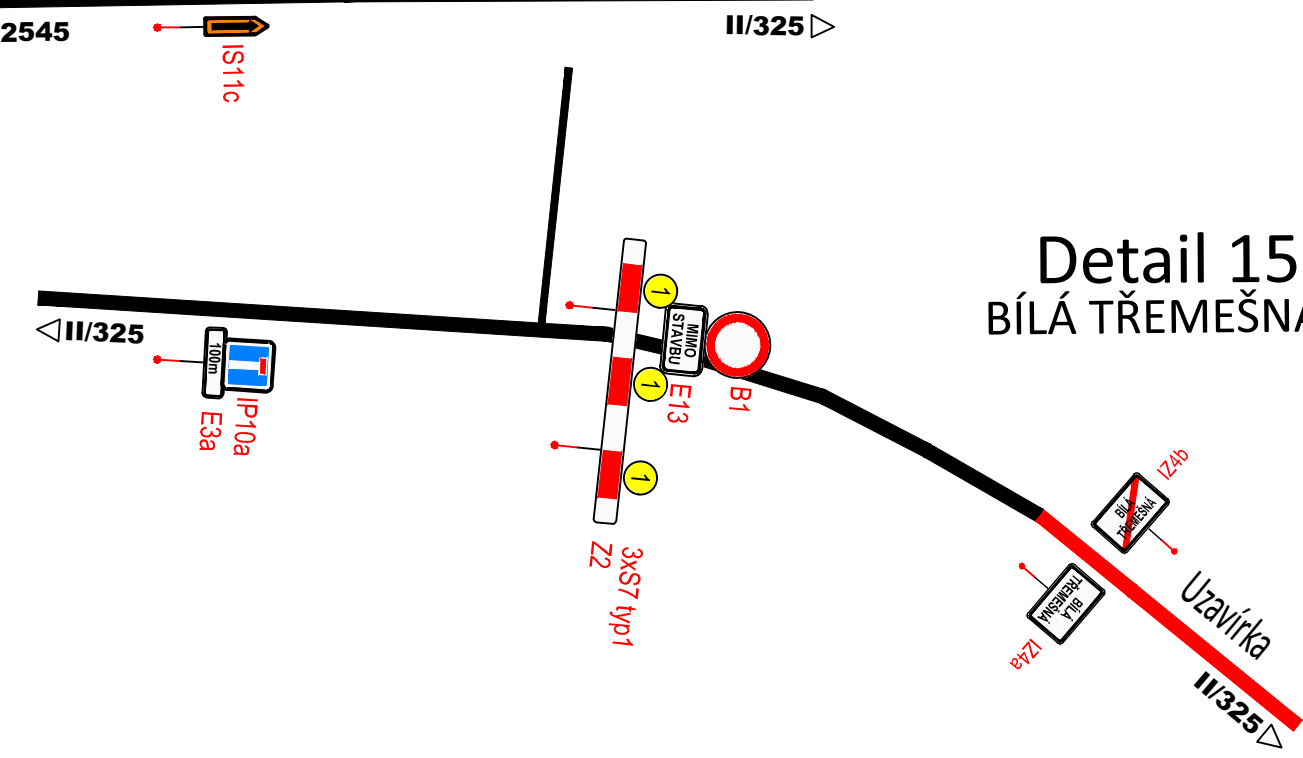


Detail 9

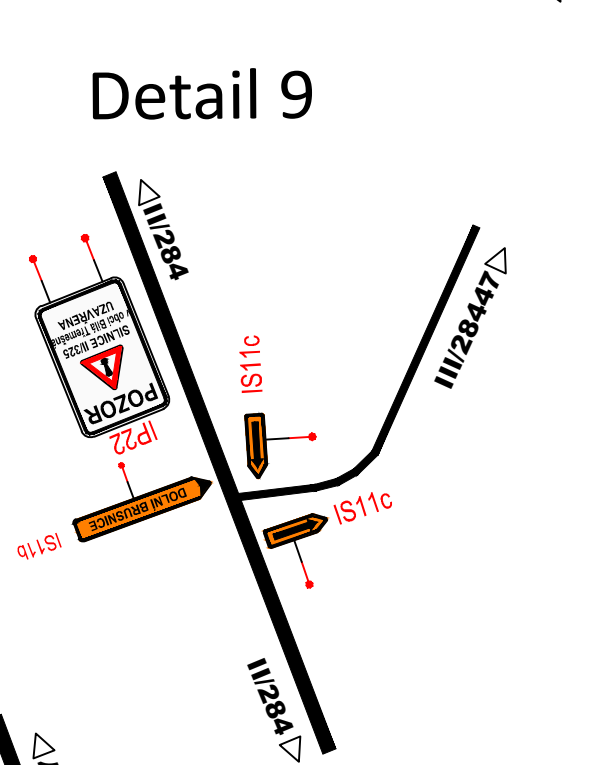


Detail 10

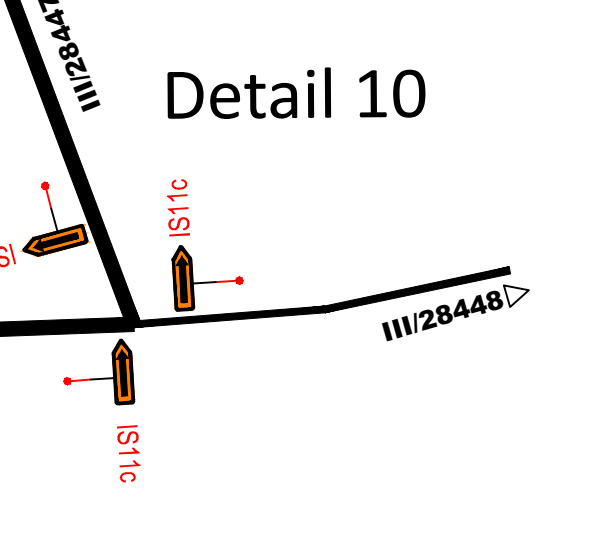


Detail 11

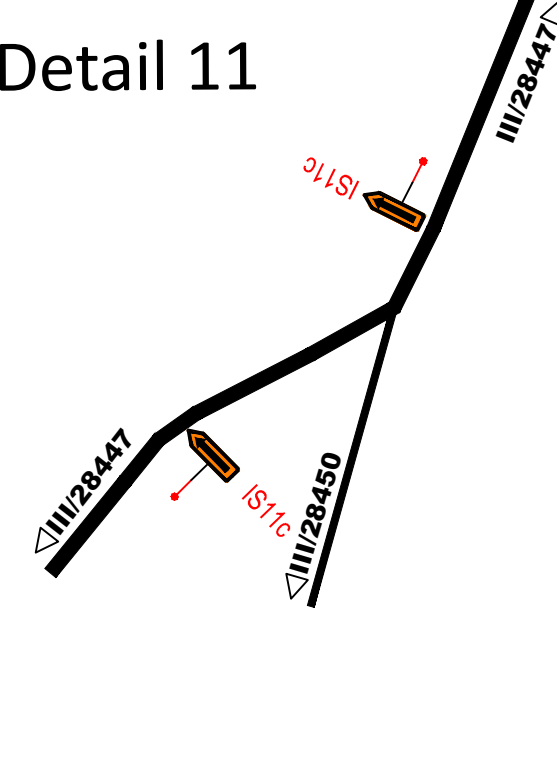

Detail 13
HORNÍ BRUSNICE

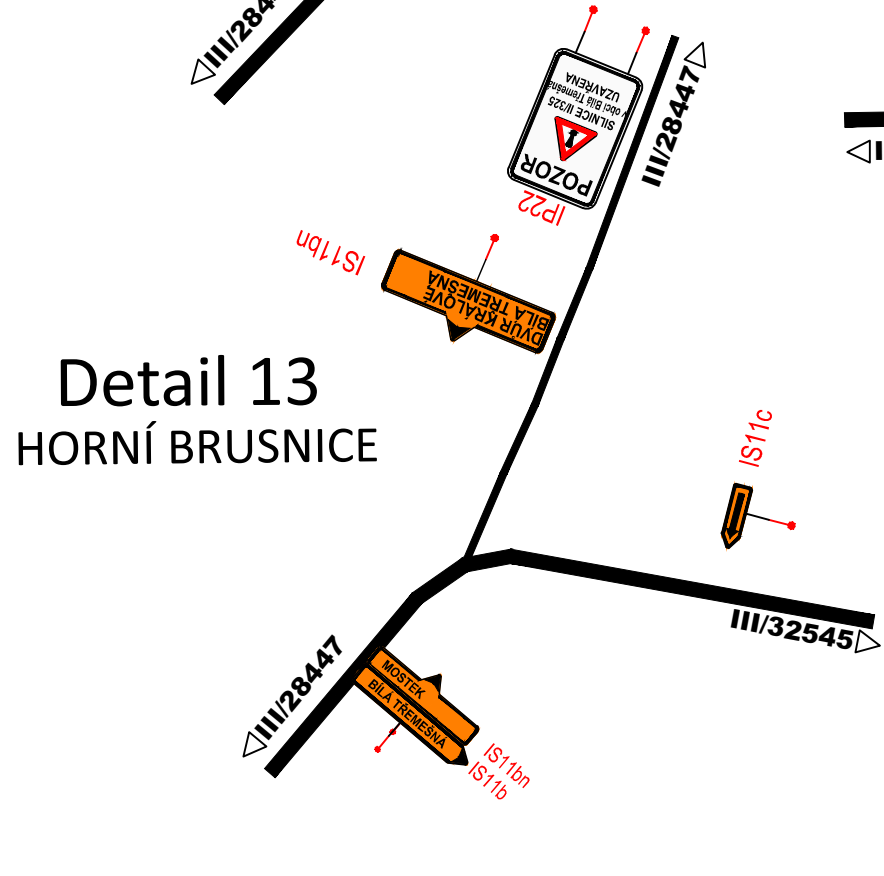


Detail 12
HORNÍ BRUSNICE

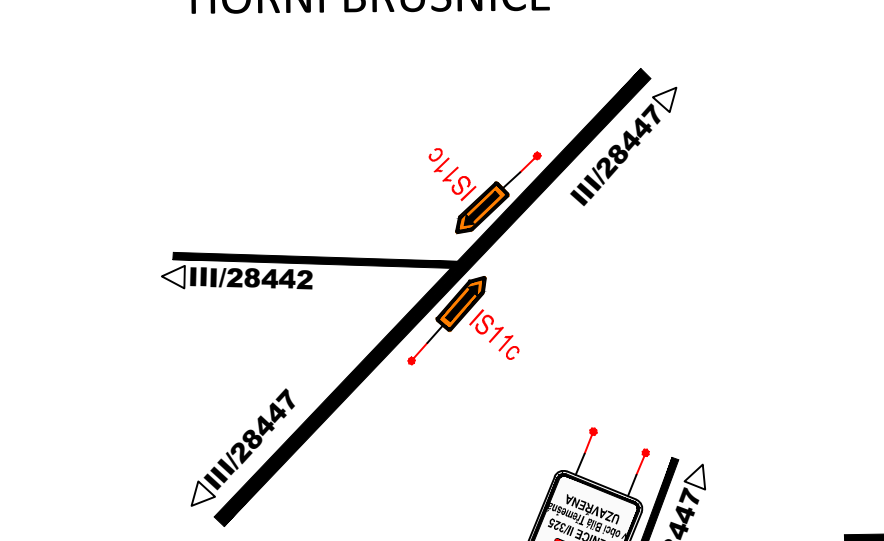

LEGENDA DOPRAVNÍHO ZNAČENÍ

- IP22 - ZMĚNA ORGANIZACE DOPRAVY - 6ks
- IS11a - IP22 - NAVĚST PŘED OBJÍŽDKOU - 2ks
- B1 - ZÁKAZ VJEZDU VŠECH VOZIDEL - 2ks
- 3xS7 typ1 - Z2 - Z2+3xS7 - ZÁBRANA PRO OZNAČENÍ UZÁVĚRY + 3xS7 TYP 1 - 2ks
- IP10a - IP10a - SLEPÁ POZEMNÍ KOMUNIKACE - 2ks
- IP10b - IP10b - NAVĚST PŘED SLEPOU POZEMNÍ KOMUNIKACÍ - 2ks
- E3a - E3a - VZDÁLENOST - 3ks
- E13 - E13 - TEXT A SYMBOL - 2ks
- IS11b - SMĚROVÁ TABULE PRO VYZNAČENÍ OBJÍŽDKY
- IS11bn - SMĚROVÁ TABULE PRO VYZNAČENÍ OBJÍŽDKY
- IS11c - SMĚROVÁ TABULE PRO VYZNAČENÍ OBJÍŽDKY - 47ks
- V12a - ŽLUTÁ KLIKATÁ ČÁRA

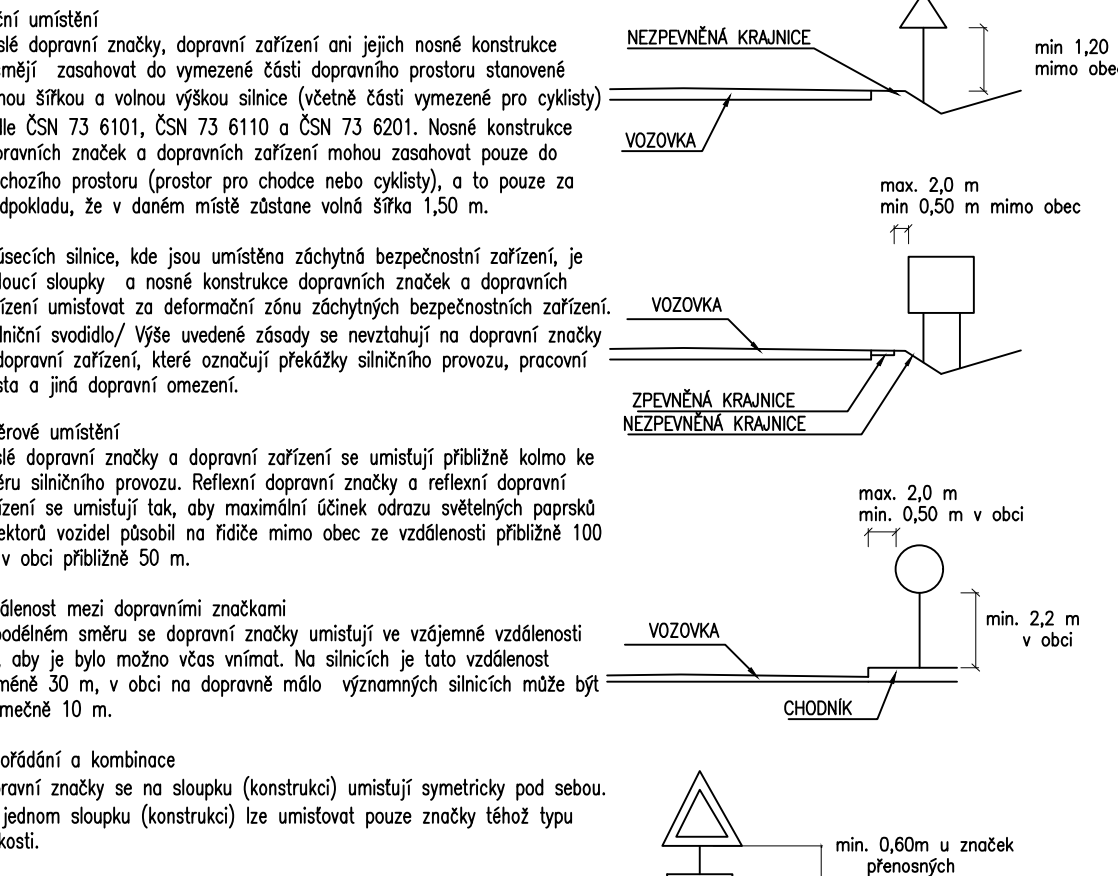

03		
02		
01		
	POPIS	DATUM

ING. IVAN ŠÍR
PROJEKTOVÁNÍ DOPRAVNÍCH STAVEB CZ s.r.o.
Haškova 1714/3, 500 02 Hradec Králové, tel. +420 603 181 473, sir@sirivan.cz, www.sirivan.cz IČ: 259 62 914

investor:

II/325 Chlum - Velký Vřešťov - Mostek
Část III - II/325 Bílá Třemešná - Mostek
- I. etapa - Bílá Třemešná

■ kraj: Královéhradecký	■ odpovědný projektant stavby: Ing. Ivan Šír
■ MÚ / OU: Dvůr Králové n.L., Mostek	■ odpovědný projektant objektu: Ing. Ivan Šír
■ stupeň utajení: bez utajení	■ vypracoval: Ing. Ondřej Tupa
■ datum: 08 / 2017	■ kontroloval: Ing. Jan Fiala
■ zakázkové číslo: 016056	■ změna číslo: 00
■ stupeň PD: DSP+PDPS	■ měřítko: